


КАРТА (ПЛАН) ГРАНИЦ

Объект: Прилегающая территория №13 в микрорайоне №89

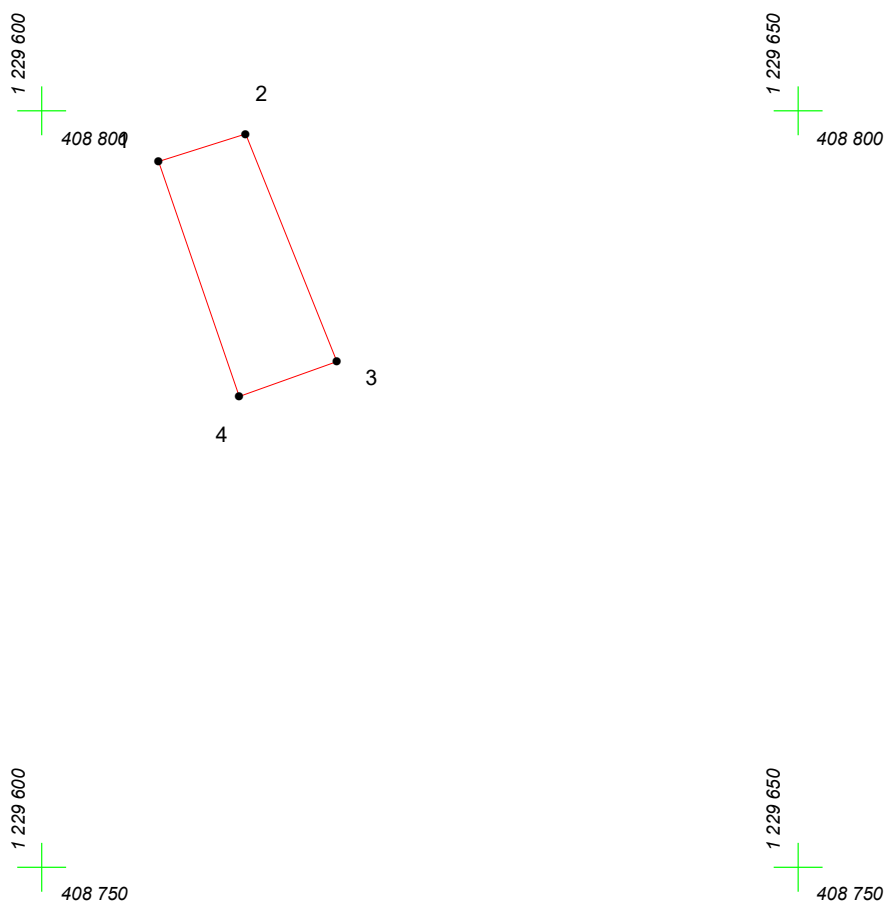

Адрес (местоположение): г. Чебоксары, ул. Тимирязева, дом 6

Площадь участка: 0,0105 га (105.27 кв.м.)



Масштаб 1:500

Условные обозначения:

-  граница прилегающей территории
-  точка поворота границы и ее номер