




# КАРТА (ПЛАН) ГРАНИЦ

Объект: Прилегающая территория №12 в микрорайоне №127  
Адрес (местоположение): г. Чебоксары, ул. Гражданская, д. 85  
Площадь участка: 0,0938 га (937.65 кв.м.)

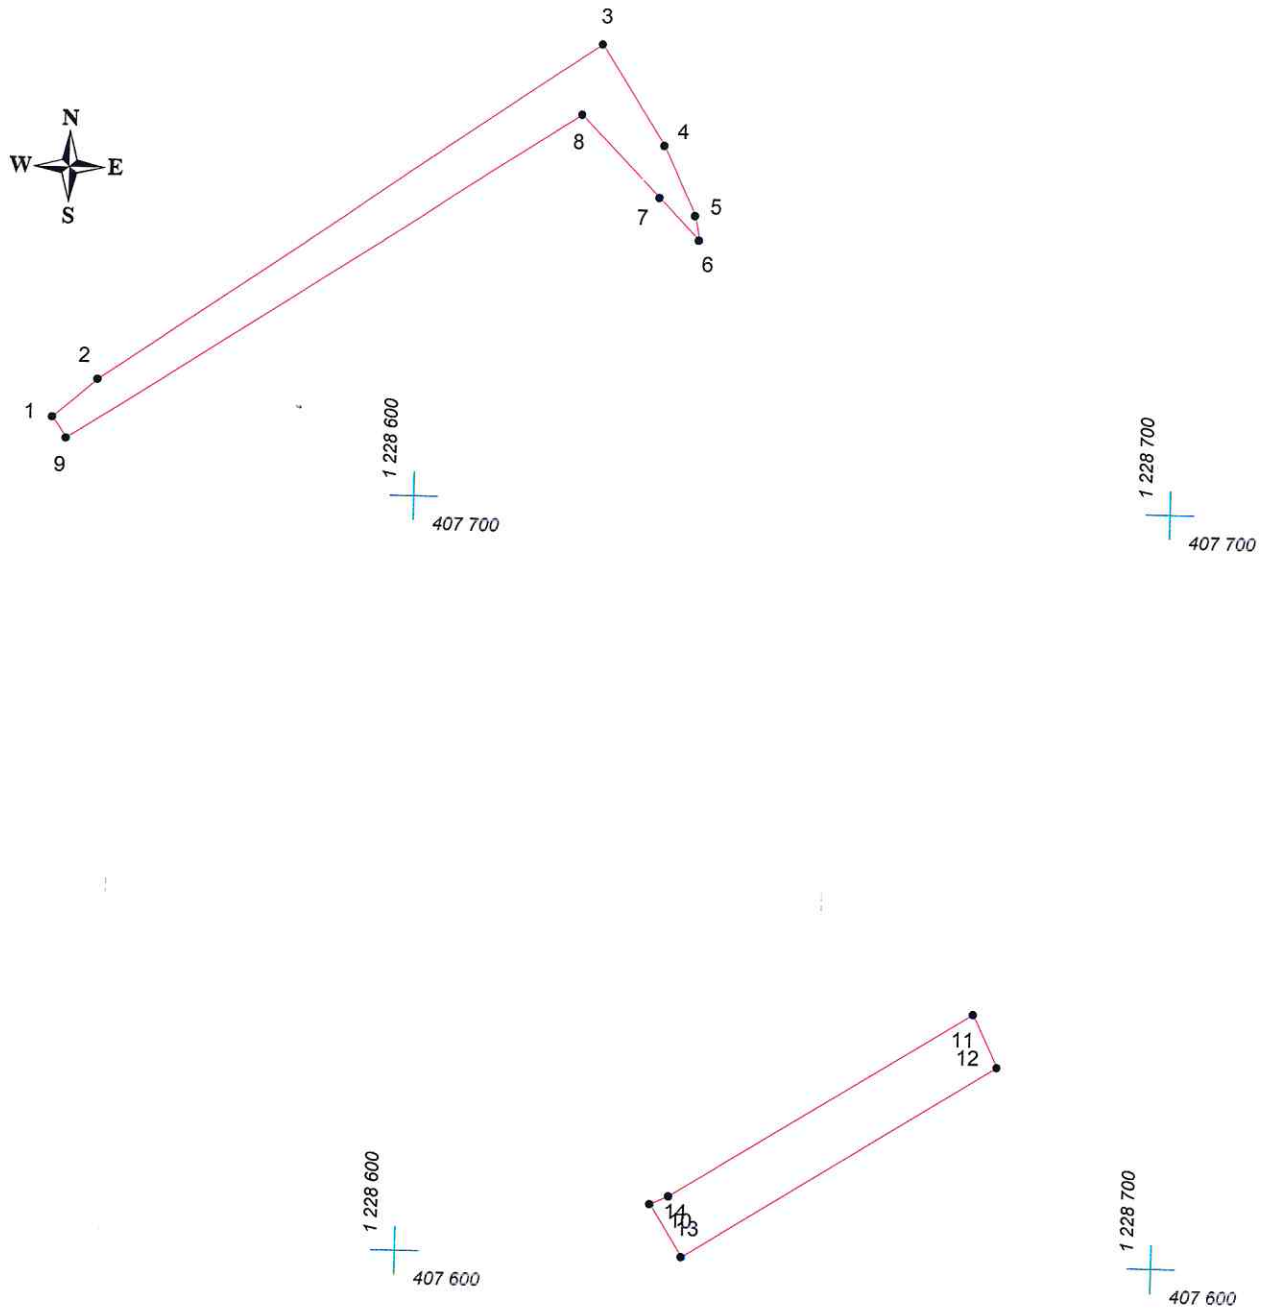

Масштаб 1:1000

## Условные обозначения:

-  граница прилегающей территории
-  точка поворота границы и ее номер