
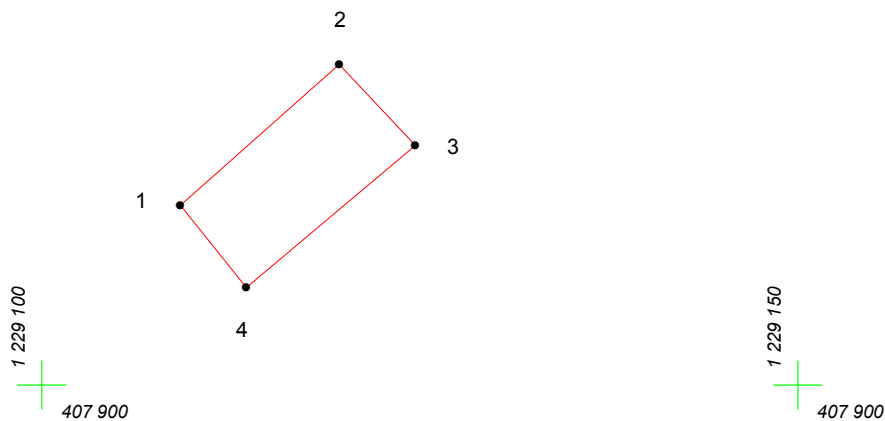
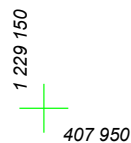


КАРТА (ПЛАН) ГРАНИЦ

Объект: Прилегающая территория №7 в микрорайоне №120
Адрес (местоположение): г. Чебоксары, ул. Челюскина, дом 2
Площадь участка: 0.0102 га (102.46 кв.м.)

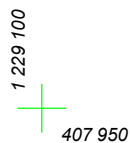

Масштаб 1:500

Условные обозначения:

-  граница прилегающей территории
-  точка поворота границы и ее номер