


КАРТА (ПЛАН) ГРАНИЦ

Объект: Прилегающая территория №1 в микрорайоне №123

Адрес (местоположение): г. Чебоксары, ул. Седова, дом 6

Площадь участка: 0,0113 га (112.51 кв.м.)

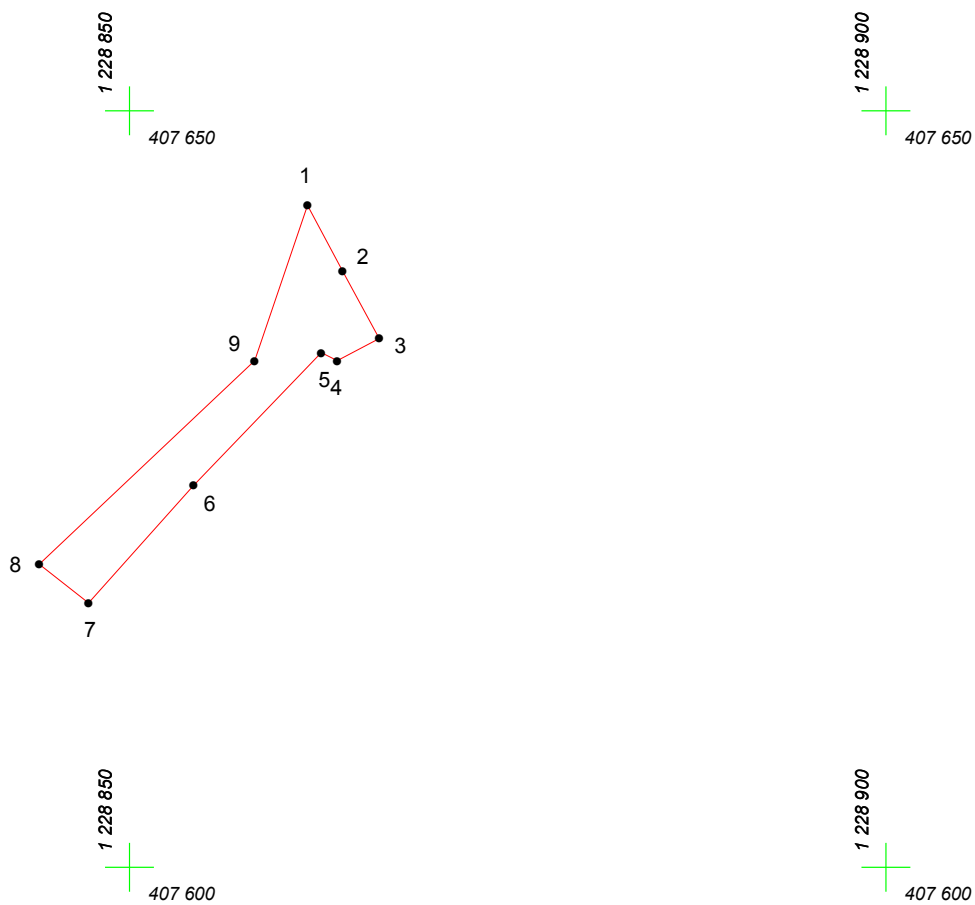

Масштаб 1:500

Условные обозначения:

-  граница прилегающей территории
-  точка поворота границы и ее номер