




КАРТА (ПЛАН) ГРАНИЦ

Объект: Прилегающая территория №5 в микрорайоне №118
Адрес (местоположение): г. Чебоксары, ул. Толстого, дом 40
Площадь участка: 0,0206 га (206.18 кв.м.)

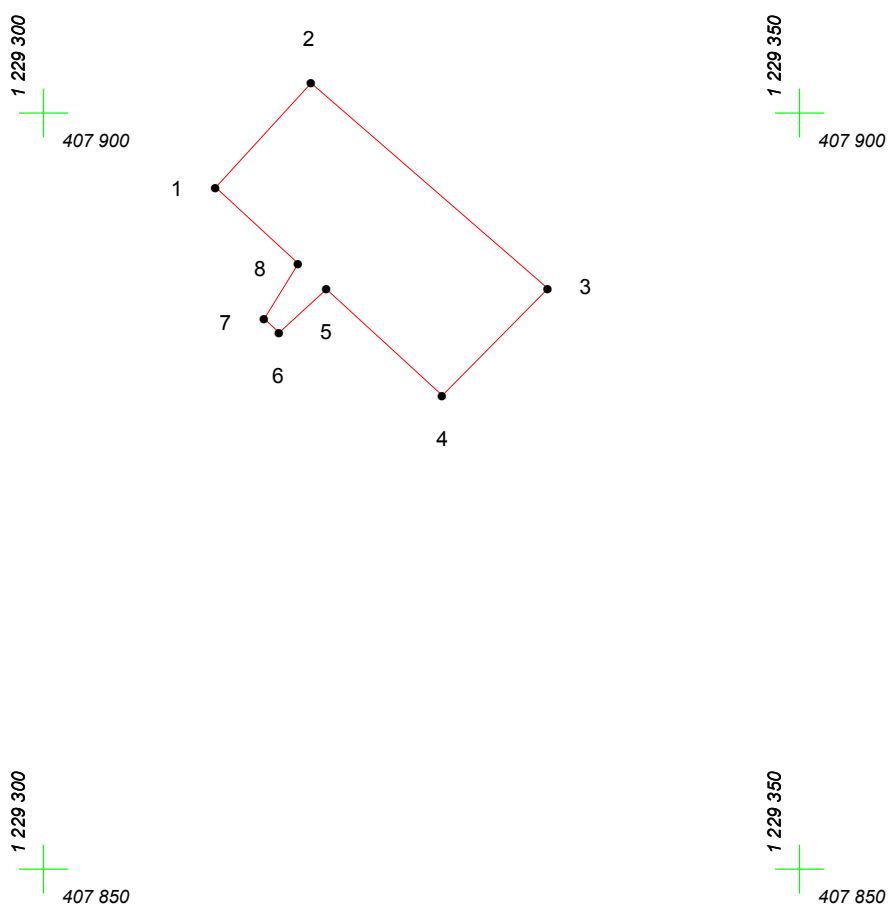

Масштаб 1:500

Условные обозначения:

-  граница прилегающей территории
-  точка поворота границы и ее номер