
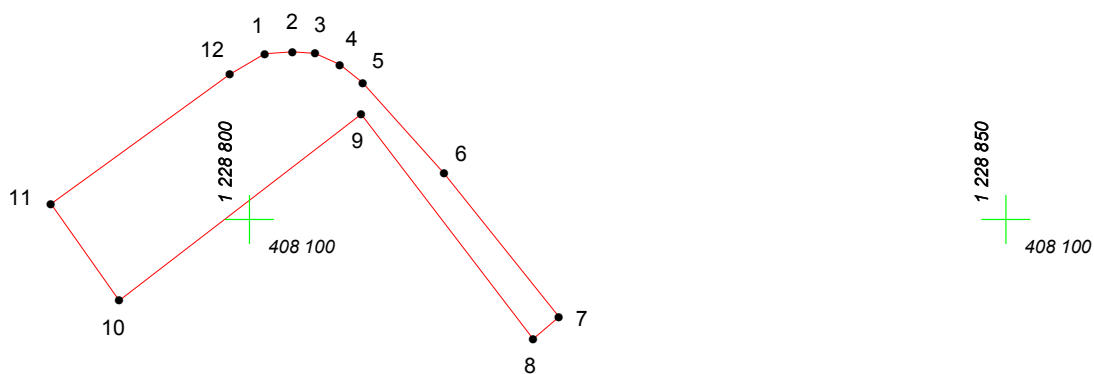
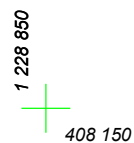


КАРТА (ПЛАН) ГРАНИЦ

Объект: Прилегающая территория №3 в микрорайоне №128

Адрес (местоположение): г. Чебоксары, ул. Лизы Чайкиной, дом 37

Площадь участка: 0.0189 га (189.49 кв.м.)

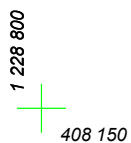

Масштаб 1:500

Условные обозначения:

-  граница прилегающей территории
-  точка поворота границы и ее номер