
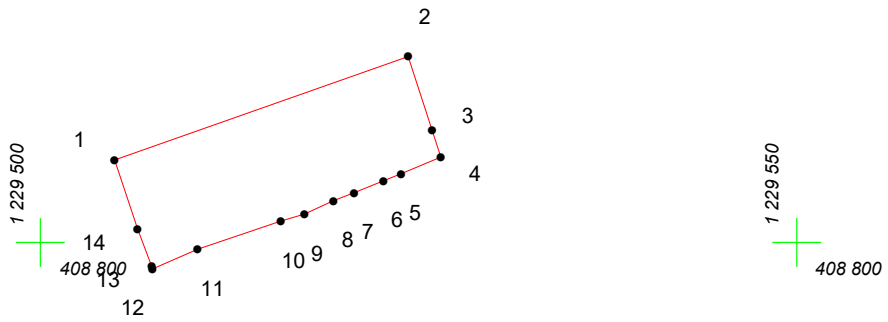


КАРТА (ПЛАН) ГРАНИЦ

Объект: Прилегающая территория №7 в микрорайоне №89

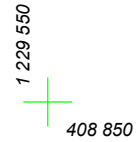

Адрес (местоположение): г. Чебоксары, ул. Куйбышева, дом 25

Площадь участка: 0,0151 га (151.01 кв.м.)



Масштаб 1:500

Условные обозначения:

-  граница прилегающей территории
-  точка поворота границы и ее номер