


КАРТА (ПЛАН) ГРАНИЦ

Объект: Прилегающая территория №10 в микрорайоне №114

Адрес (местоположение): г. Чебоксары, ул. Чкалова, дом 2

Площадь участка: 0,0569 га (568.53 кв.м.)

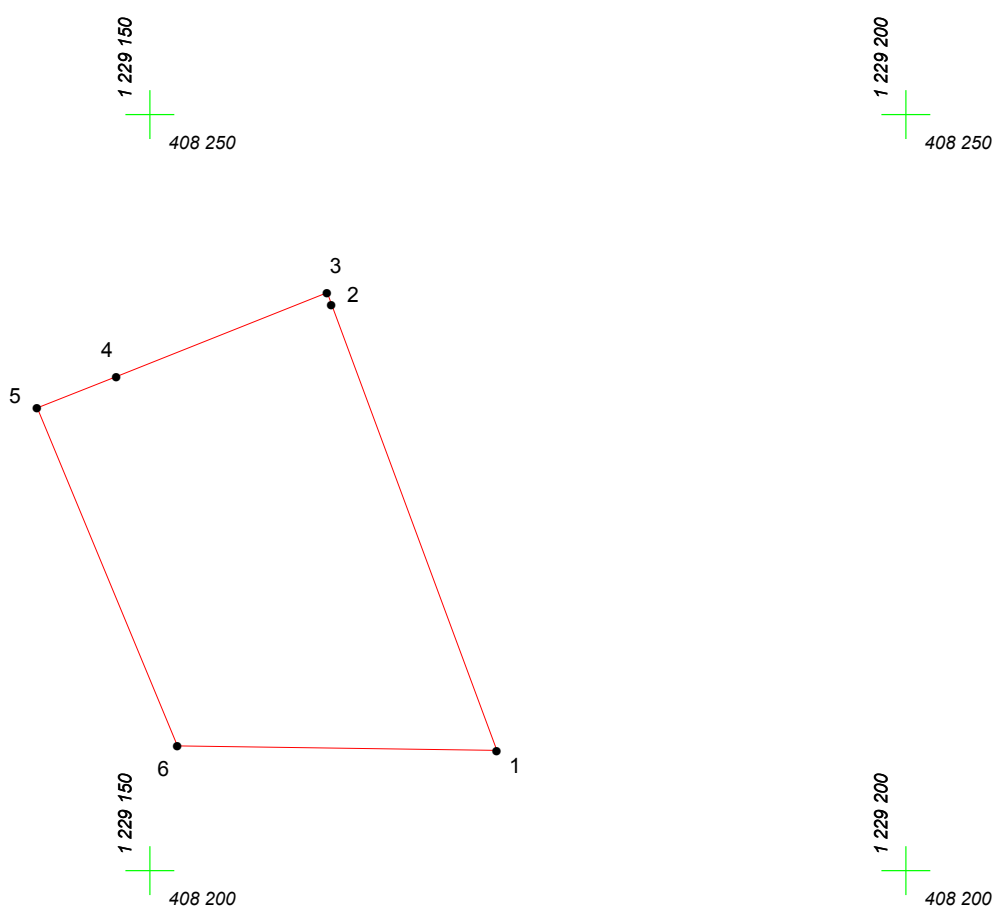

Масштаб 1:500

Условные обозначения:

-  граница прилегающей территории
-  точка поворота границы и ее номер