




КАРТА (ПЛАН) ГРАНИЦ

Объект: Прилегающая территория №17 в микрорайоне №111
Адрес (местоположение): г. Чебоксары, ул. Лермонтова, дом 36
Площадь участка: 0,0578 га (578.4 кв.м.)

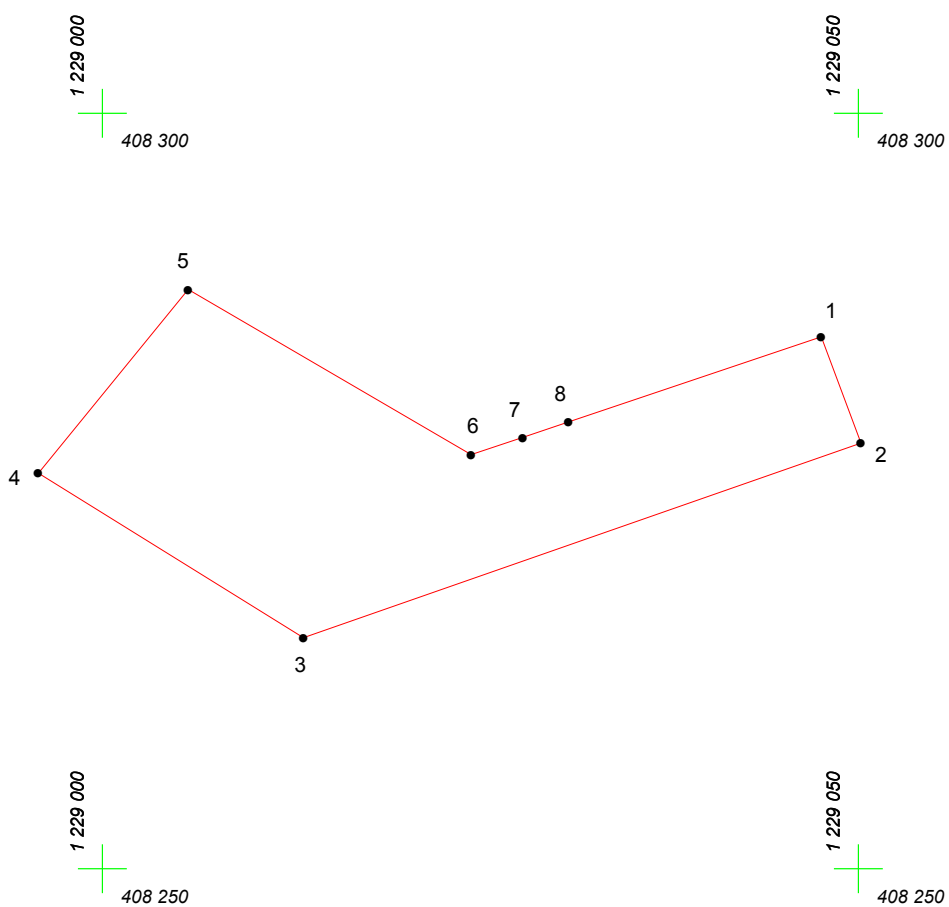

Масштаб 1:500

Условные обозначения:

-  граница прилегающей территории
-  точка поворота границы и ее номер