


# КАРТА (ПЛАН) ГРАНИЦ

Объект: Прилегающая территория №19 в микрорайоне №125

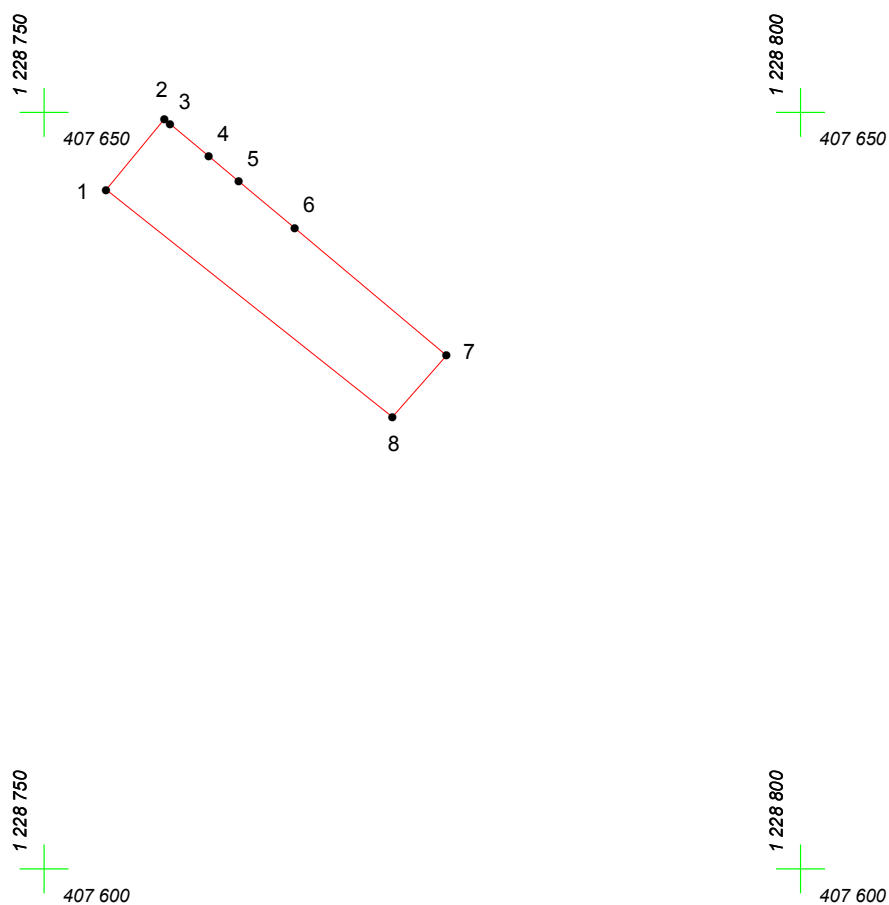

Адрес (местоположение): г. Чебоксары, ул. Докучаева, дом 8

Площадь участка: 0.0139 га (138.84 кв.м.)



Масштаб 1:500

## Условные обозначения:

-  граница прилегающей территории
-  точка поворота границы и ее номер