


# КАРТА (ПЛАН) ГРАНИЦ

Объект: Прилегающая территория №17 в микрорайоне №89

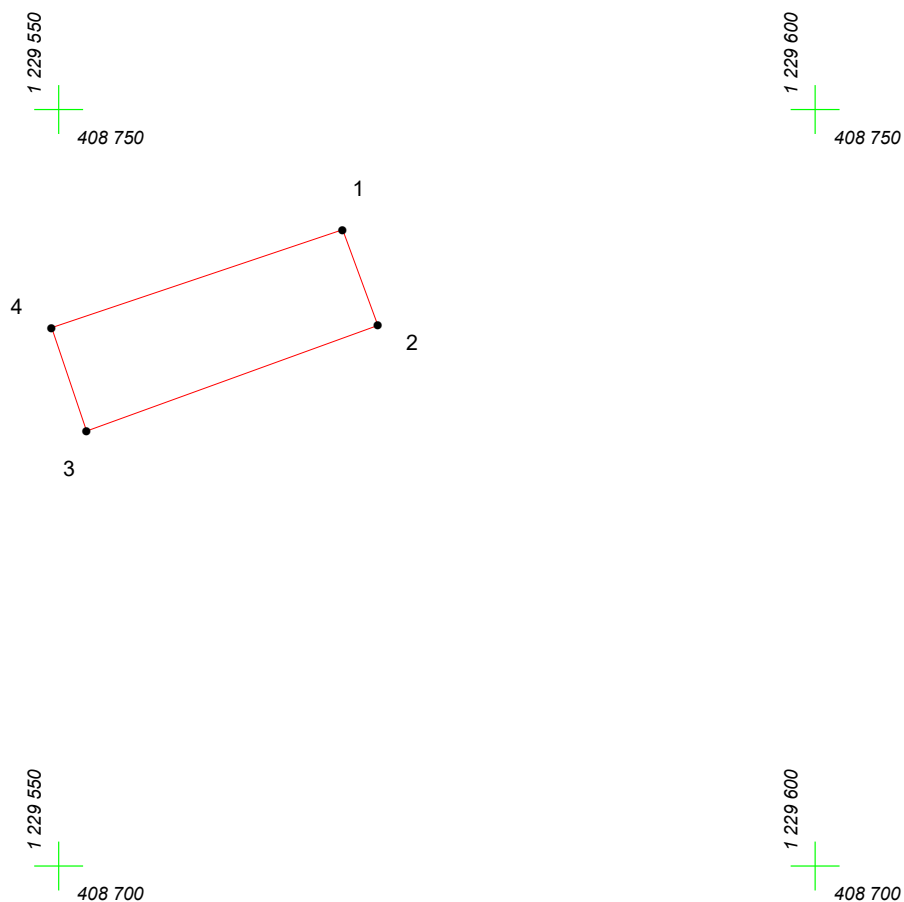

Адрес (местоположение): г. Чебоксары, ул. Тельмана, дом 14

Площадь участка: 0,0142 га (142.19 кв.м.)



Масштаб 1:500

## Условные обозначения:

-  граница прилегающей территории
-  точка поворота границы и ее номер