




КАРТА (ПЛАН) ГРАНИЦ

Объект: Прилегающая территория №18 в микрорайоне №132
Адрес (местоположение): г. Чебоксары, ул. Максимова, д. 13/8
Площадь участка: 0,1681 га (1680.7 кв.м.)

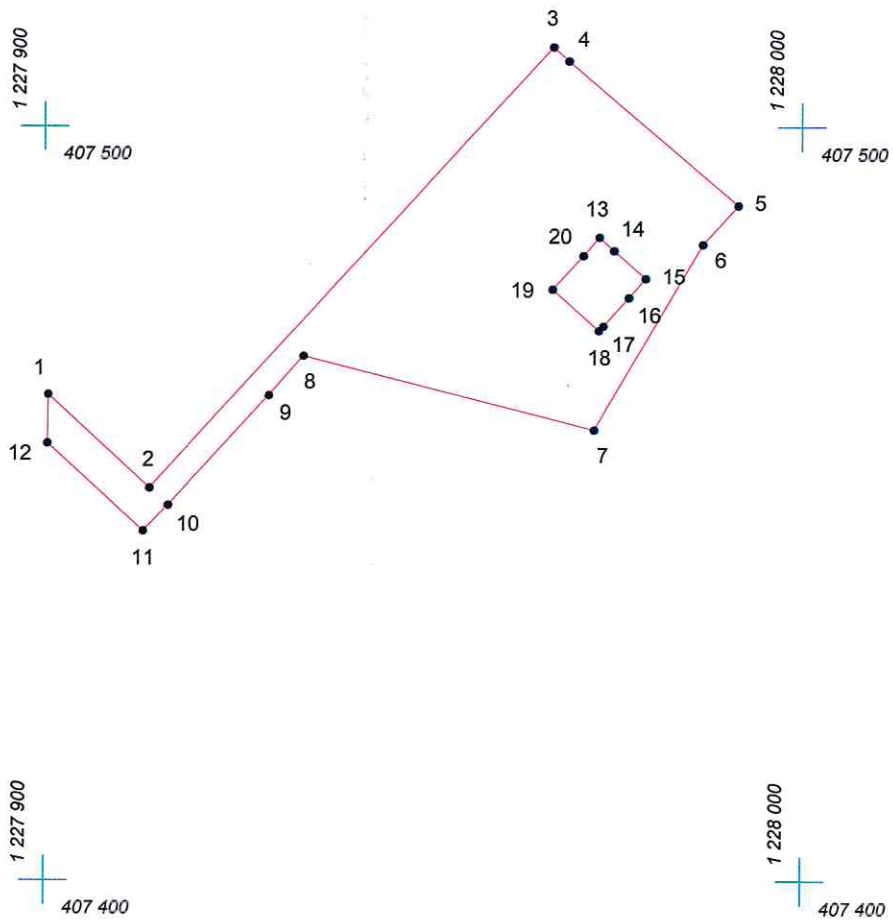

Масштаб 1:1000

Условные обозначения:

-  граница прилегающей территории
-  точка поворота границы и ее номер