


# КАРТА (ПЛАН) ГРАНИЦ

Объект: Прилегающая территория №13 в микрорайоне №108

Адрес (местоположение): г. Чебоксары, ул. Добролюбова, дом 18

Площадь участка: 0,0802 га (802.15 кв.м.)

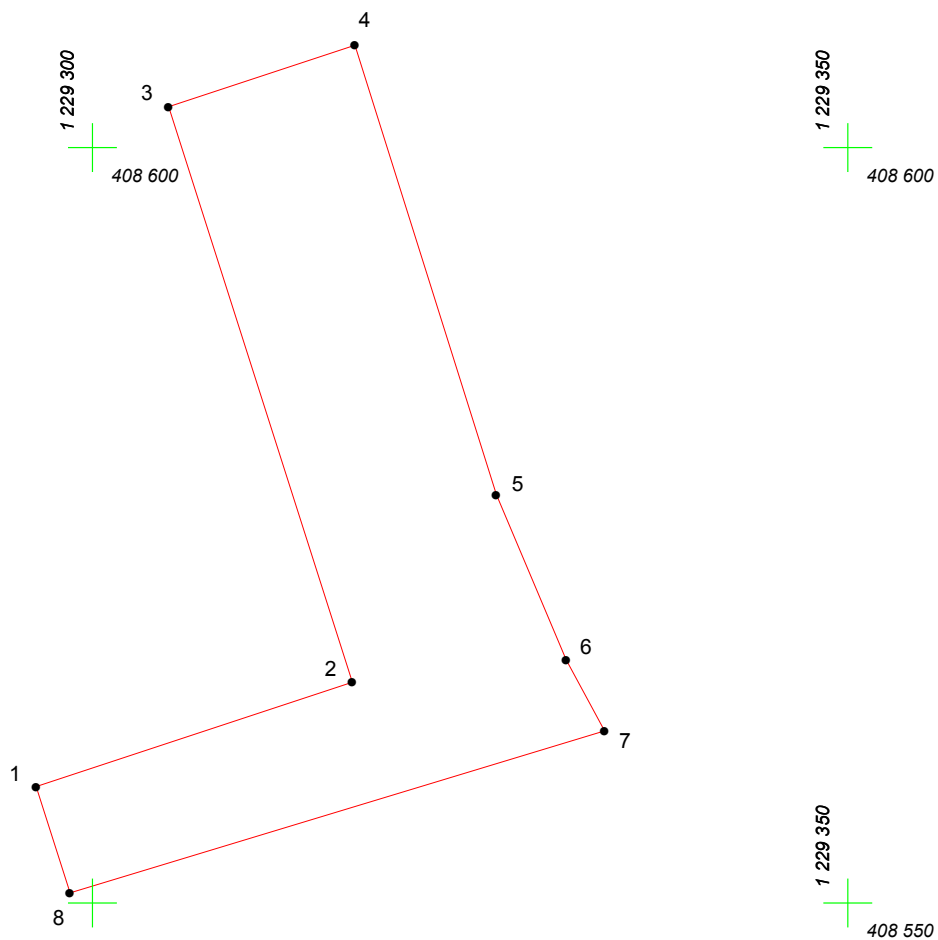

Масштаб 1:500

## Условные обозначения:

-  граница прилегающей территории
-  точка поворота границы и ее номер