


КАРТА (ПЛАН) ГРАНИЦ

Объект: Прилегающая территория №20 в микрорайоне №106

Адрес (местоположение): г. Чебоксары, ул. Тельмана, дом 102

Площадь участка: 0.0208 га (207.64 кв.м.)

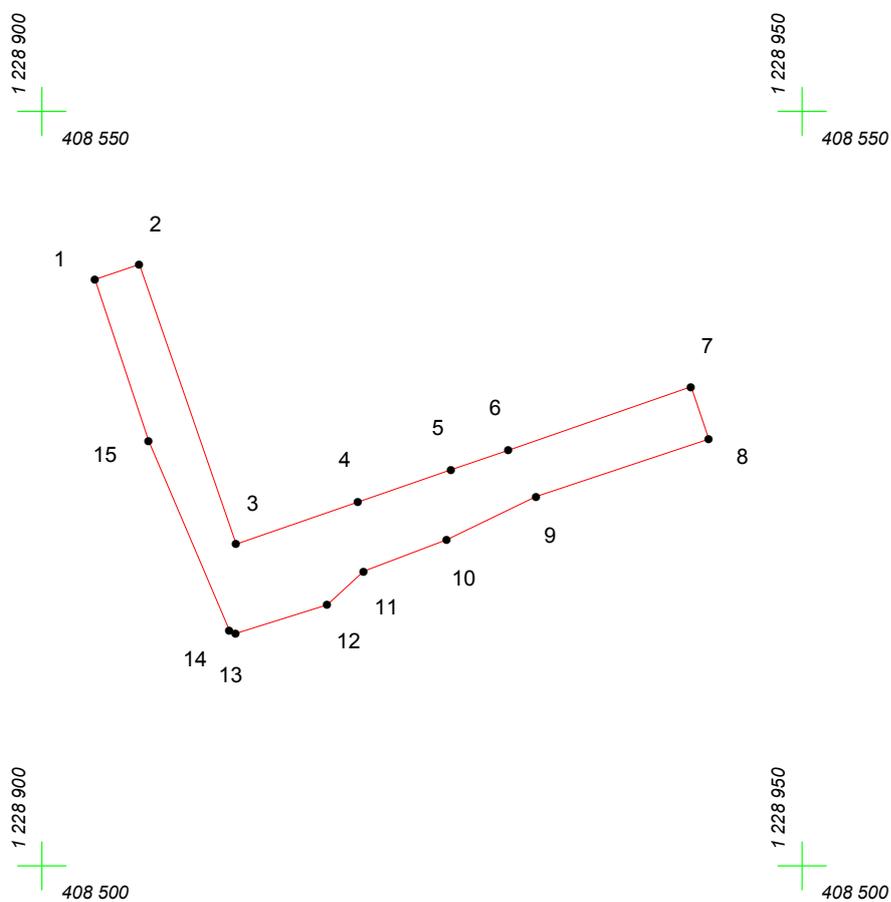

Масштаб 1:500

Условные обозначения:

-  граница прилегающей территории
-  точка поворота границы и ее номер