


КАРТА (ПЛАН) ГРАНИЦ

Объект: Прилегающая территория №3 в микрорайоне №115

Адрес (местоположение): г. Чебоксары, ул. Тельмана, дом 104

Площадь участка: 0,021 га (210.39 кв.м.)

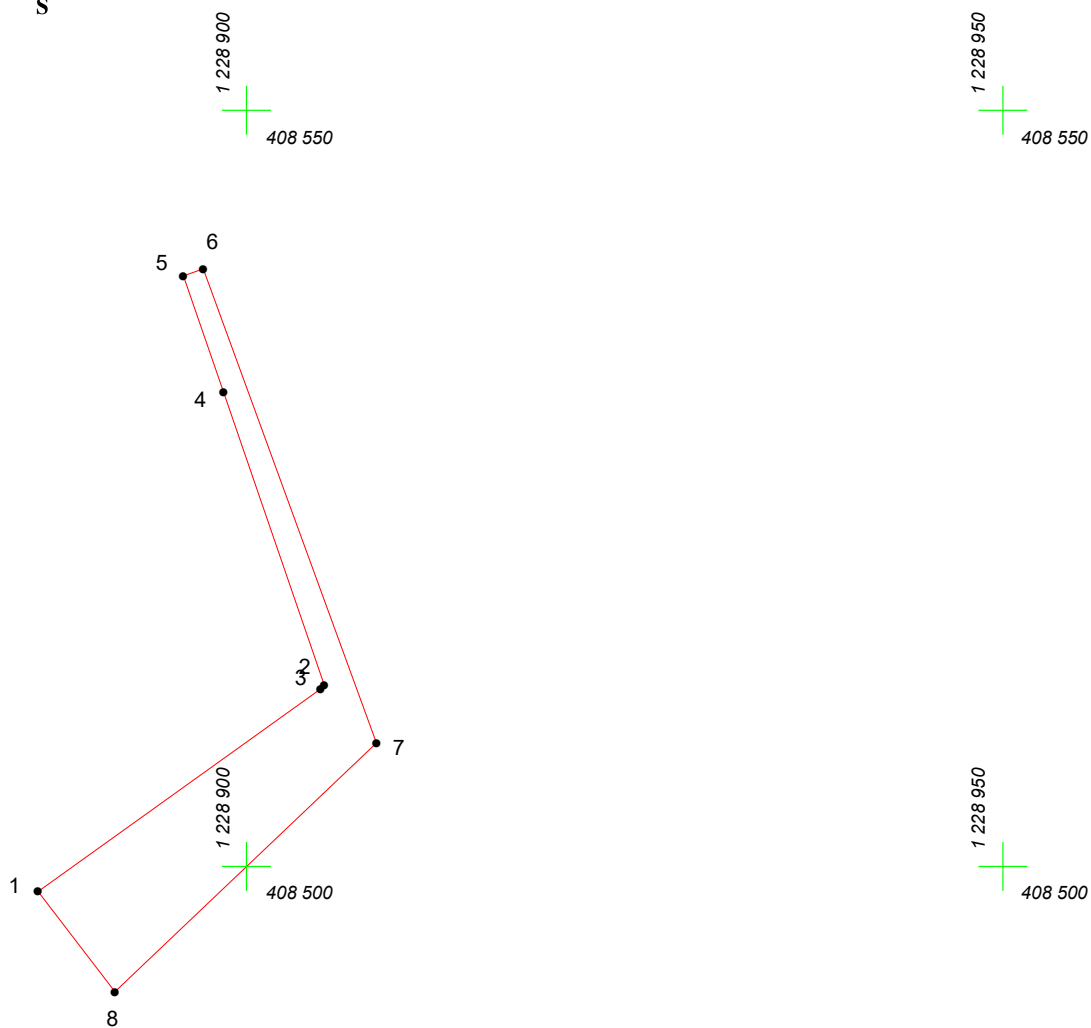

Масштаб 1:500

Условные обозначения:

-  граница прилегающей территории
-  точка поворота границы и ее номер