

КАРТА (ПЛАН) ГРАНИЦ


Объект: Прилегающая территория №9 в микрорайоне №91

Адрес (местоположение): г. Чебоксары, ул. Гражданская, дом 30

Площадь участка: 0,0752 га (752.19 кв.м.)



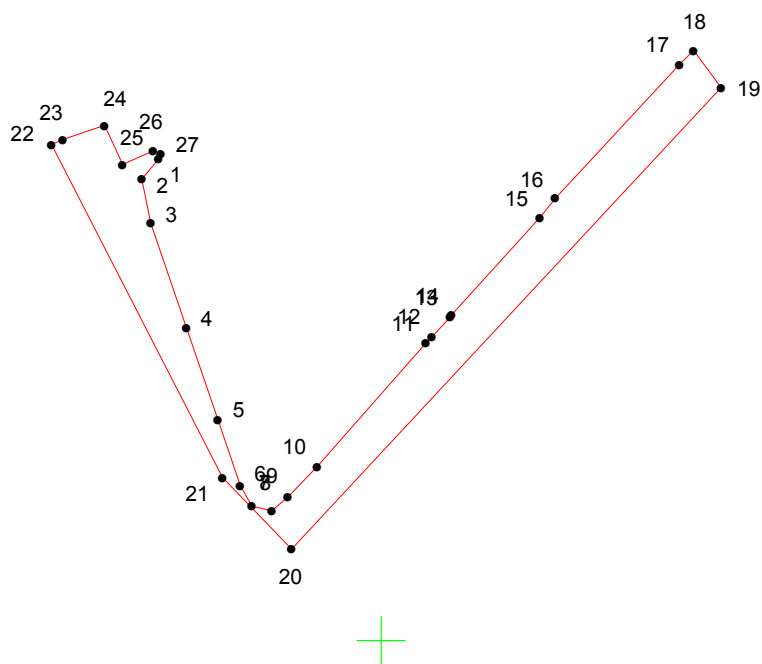

1 229 500
408 600



Масштаб 1:1000

Условные обозначения:

-  граница прилегающей территории
-  точка поворота границы и ее номер