




# КАРТА (ПЛАН) ГРАНИЦ

Объект: Прилегающая территория №16 в микрорайоне №111  
Адрес (местоположение): г. Чебоксары, ул. Лермонтова, дом 34  
Площадь участка: 0,0132 га (132.21 кв.м.)

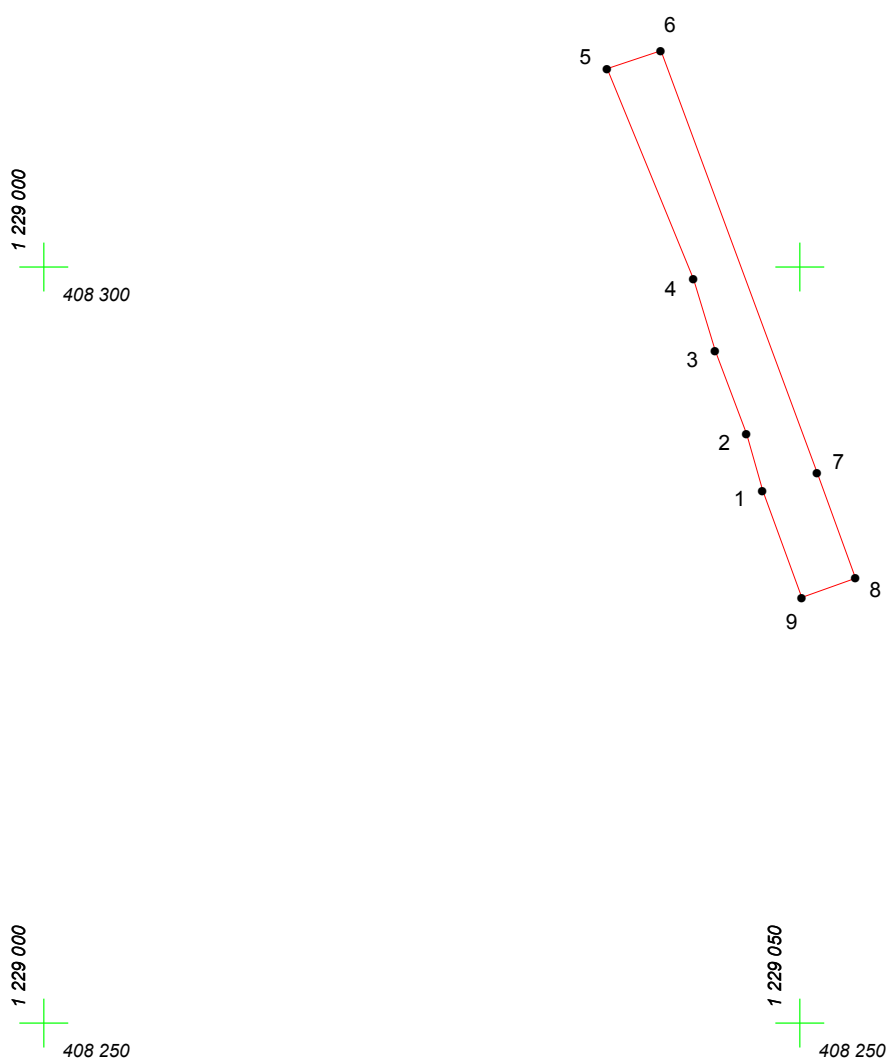

Масштаб 1:500

## Условные обозначения:

-  граница прилегающей территории
-  точка поворота границы и ее номер