


КАРТА (ПЛАН) ГРАНИЦ

Объект: Прилегающая территория №17 в микрорайоне №110

Адрес (местоположение): г. Чебоксары, ул. Некрасова, дом 40

Площадь участка: 0.0076 га (75.76 кв.м.)

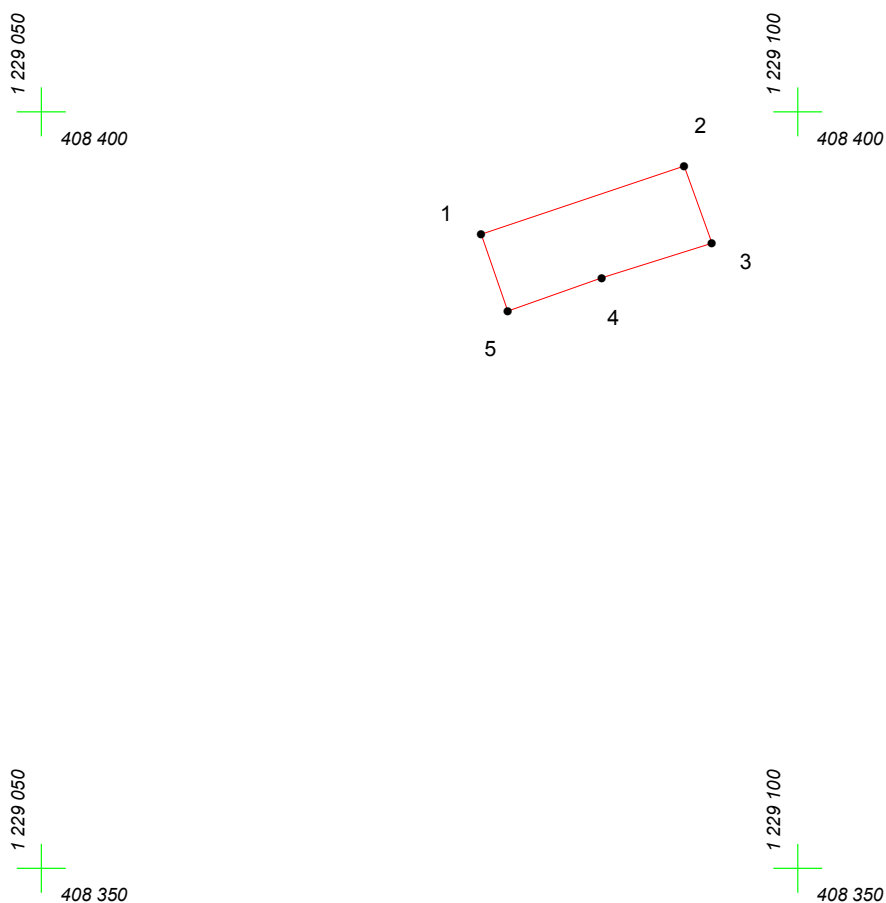

Масштаб 1:500

Условные обозначения:

-  граница прилегающей территории
-  точка поворота границы и ее номер