


КАРТА (ПЛАН) ГРАНИЦ

Объект: Прилегающая территория №45 в микрорайоне №128

Адрес (местоположение): г. Чебоксары, ул. Лизы Чайкиной, дом 10

Площадь участка: 0.0092 га (92.23 кв.м.)

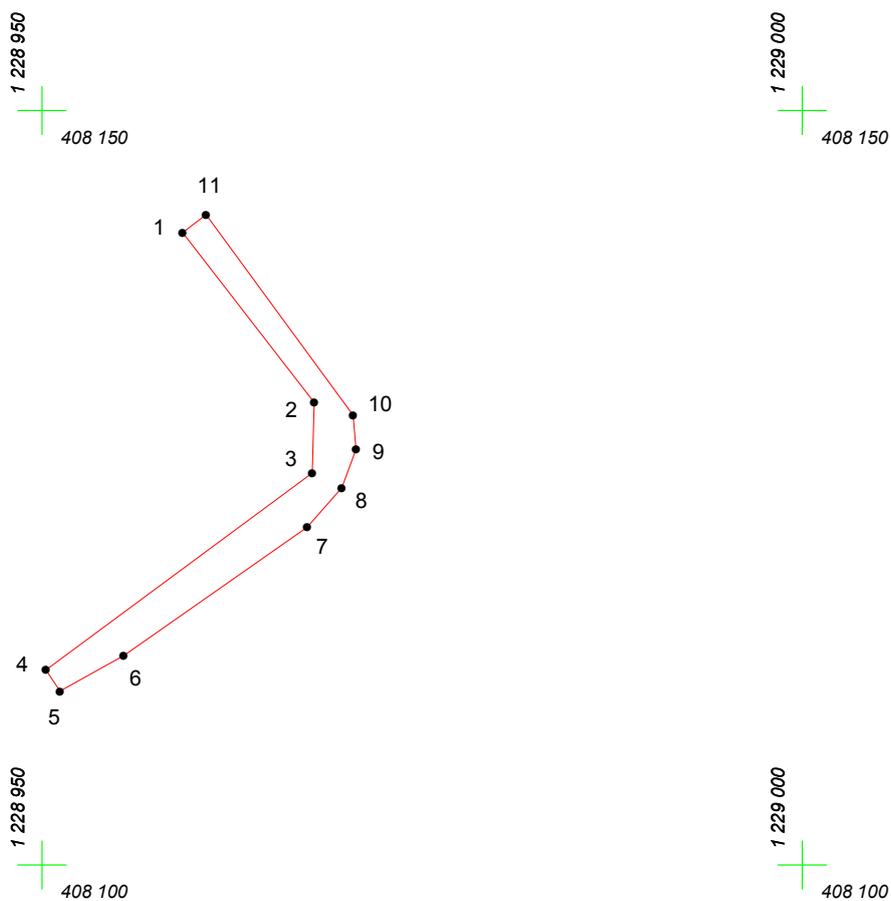

Масштаб 1:500

Условные обозначения:

-  граница прилегающей территории
-  точка поворота границы и ее номер