




КАРТА (ПЛАН) ГРАНИЦ

Объект: Прилегающая территория №10 в микрорайоне №132
Адрес (местоположение): г. Чебоксары, ул. Гражданская, д. 58а
Площадь участка: 0,0408 га (408.29 кв.м.)

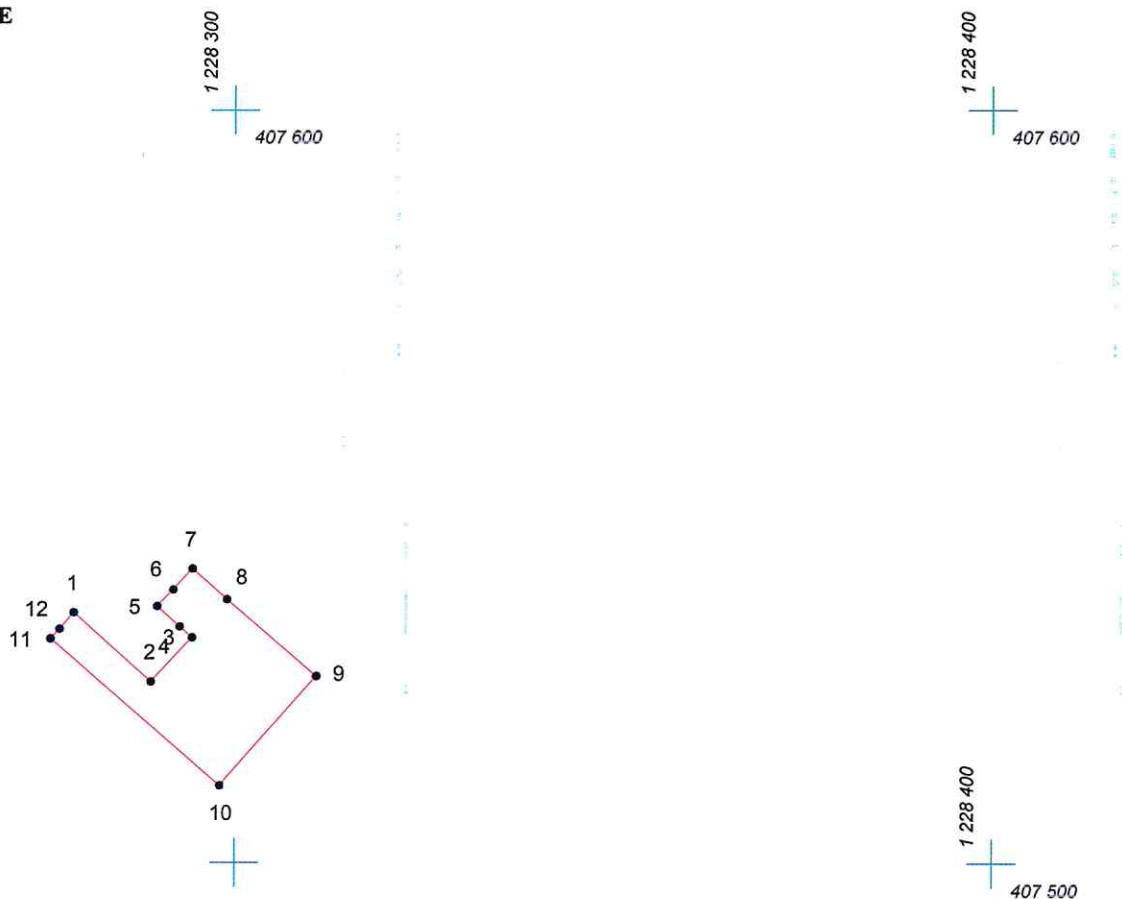

Масштаб 1:1000

Условные обозначения:

-  граница прилегающей территории
-  точка поворота границы и ее номер