




КАРТА (ПЛАН) ГРАНИЦ

Объект: Прилегающая территория №9 в микрорайоне №121
Адрес (местоположение): г. Чебоксары, ул. Спартака, дом 10
Площадь участка: 0.0113 га (113.36 кв.м.)

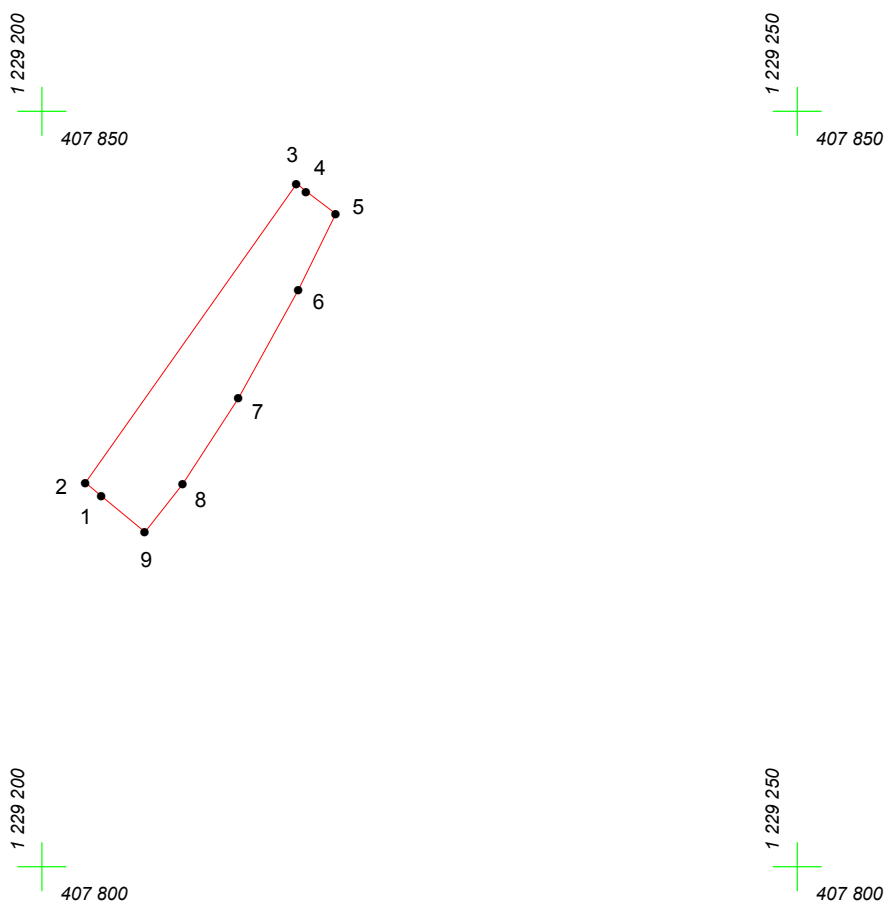

Масштаб 1:500

Условные обозначения:

-  граница прилегающей территории
-  точка поворота границы и ее номер