


КАРТА (ПЛАН) ГРАНИЦ

Объект: Прилегающая территория №16 в микрорайоне №137

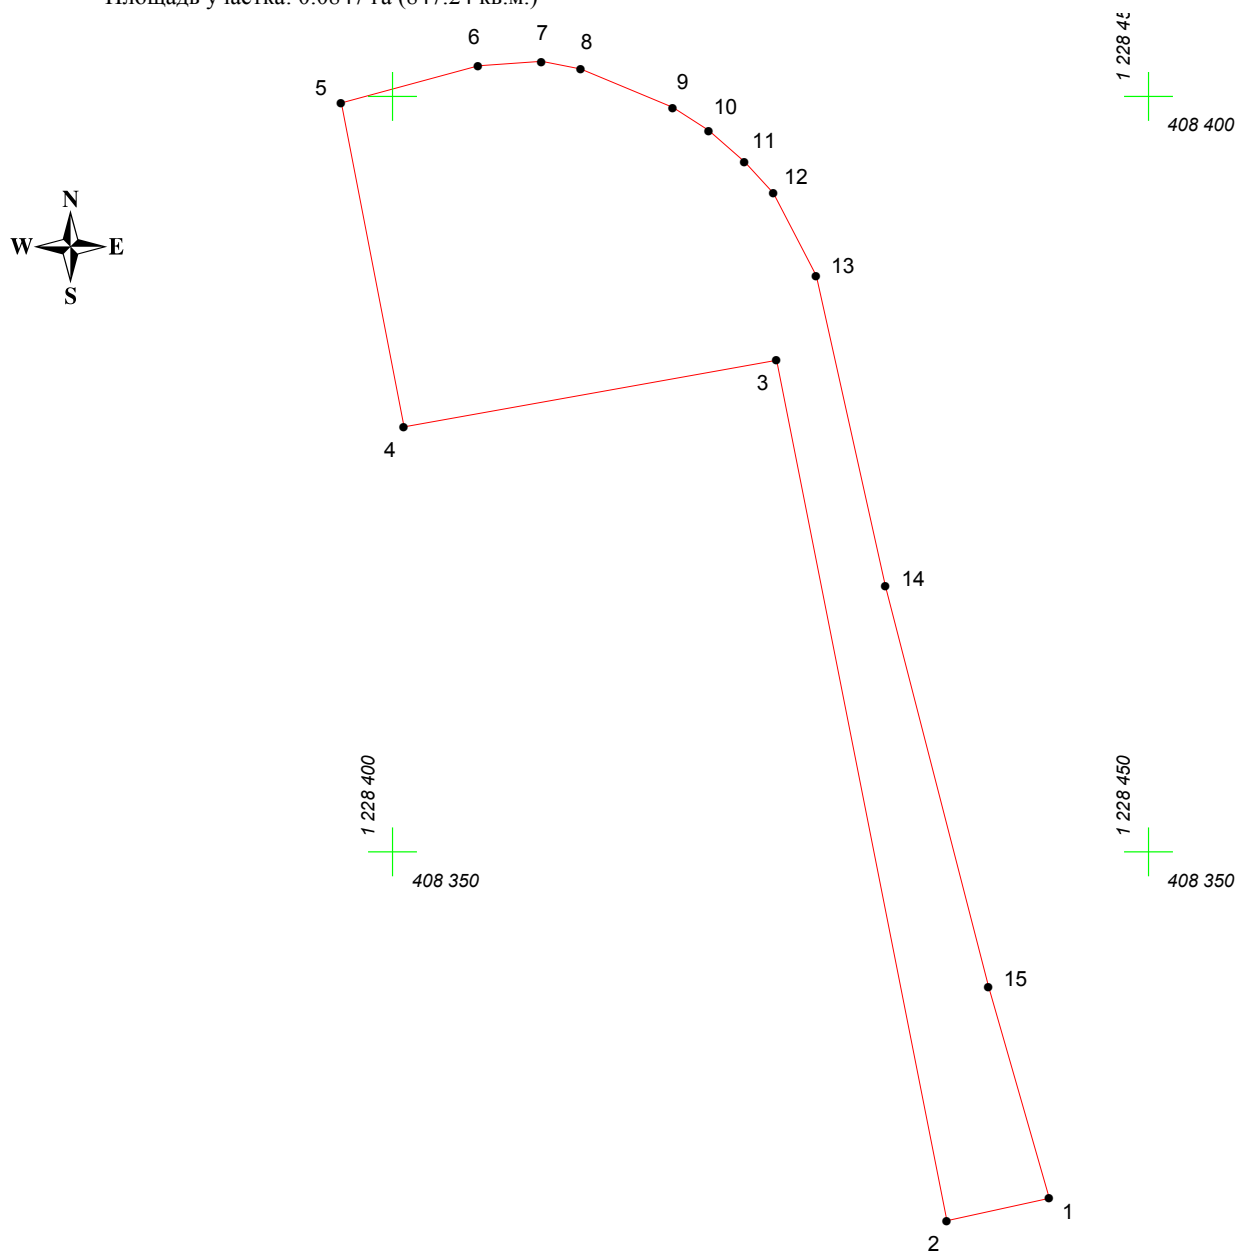

Адрес (местоположение): г. Чебоксары, ул. Тельмана, дом 111

Площадь участка: 0.0847 га (847.24 кв.м.)



Масштаб 1:500

Условные обозначения:

-  граница прилегающей территории
-  точка поворота границы и ее номер