


# КАРТА (ПЛАН) ГРАНИЦ

Объект: Прилегающая территория №10 в микрорайоне №113

Адрес (местоположение): г. Чебоксары, ул. Чкалова, дом 1а

Площадь участка: 0,0208 га (207.99 кв.м.)

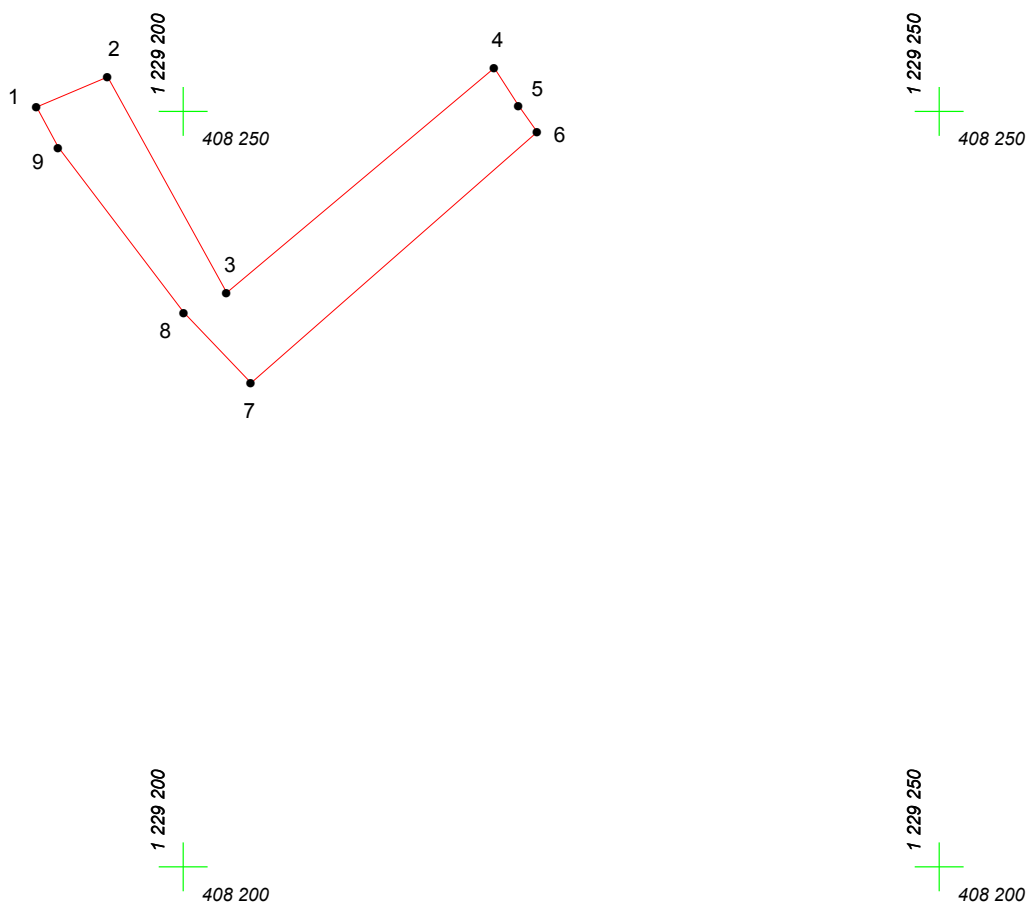

Масштаб 1:500

## Условные обозначения:

-  граница прилегающей территории
-  точка поворота границы и ее номер