


КАРТА (ПЛАН) ГРАНИЦ

Объект: Прилегающая территория №7 в микрорайоне №111

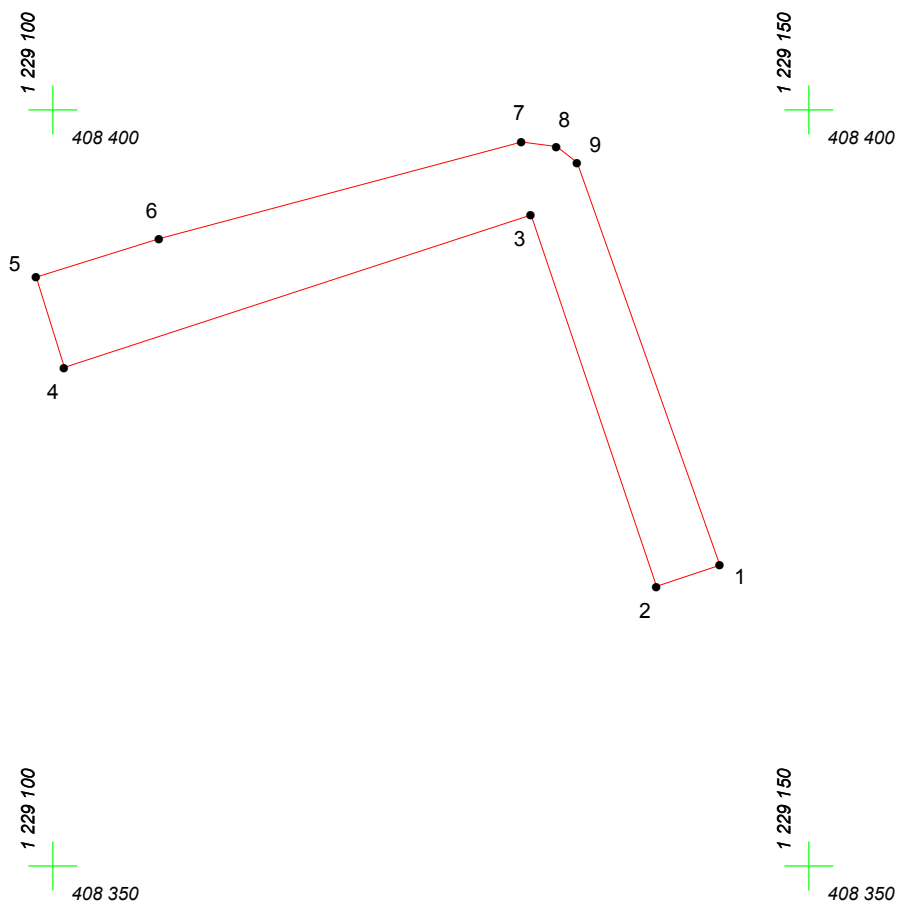

Адрес (местоположение): г. Чебоксары, ул. Шмидта, дом 20

Площадь участка: 0,0309 га (309.43 кв.м.)



Масштаб 1:500

Условные обозначения:

-  граница прилегающей территории
-  точка поворота границы и ее номер