
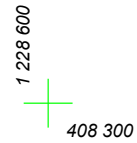
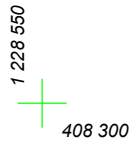
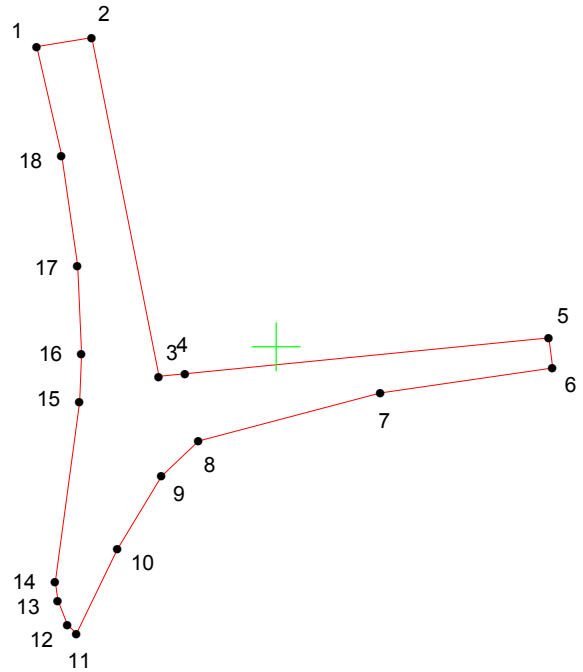


КАРТА (ПЛАН) ГРАНИЦ

Объект: Прилегающая территория №14 в микрорайоне №135

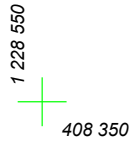

Адрес (местоположение): г. Чебоксары, ул. Тельмана, дом 99

Площадь участка: 0.0245 га (244.88 кв.м.)



Масштаб 1:500

Условные обозначения:

-  граница прилегающей территории
-  точка поворота границы и ее номер