


КАРТА (ПЛАН) ГРАНИЦ

Объект: Прилегающая территория №12 в микрорайоне №132

Адрес (местоположение): г. Чебоксары, ул. Гражданская, д. 586

Площадь участка: 0,1663 га (1663.07 кв.м.)

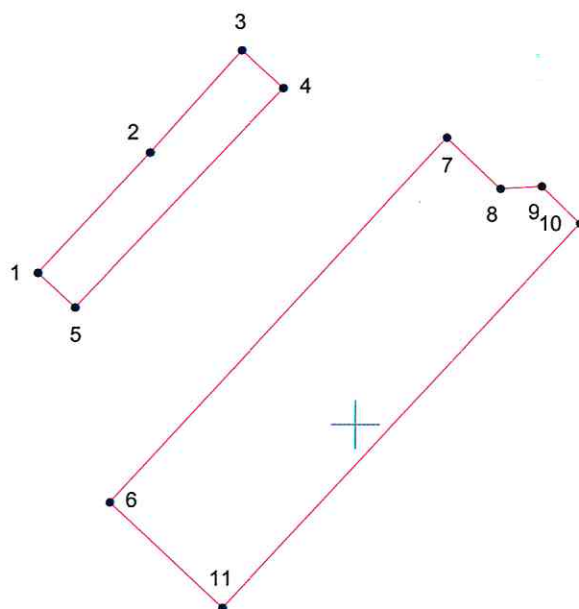

Масштаб 1:1000

Условные обозначения:

-  граница прилегающей территории
-  точка поворота границы и ее номер