


КАРТА (ПЛАН) ГРАНИЦ

Объект: Прилегающая территория №13 в микрорайоне №110

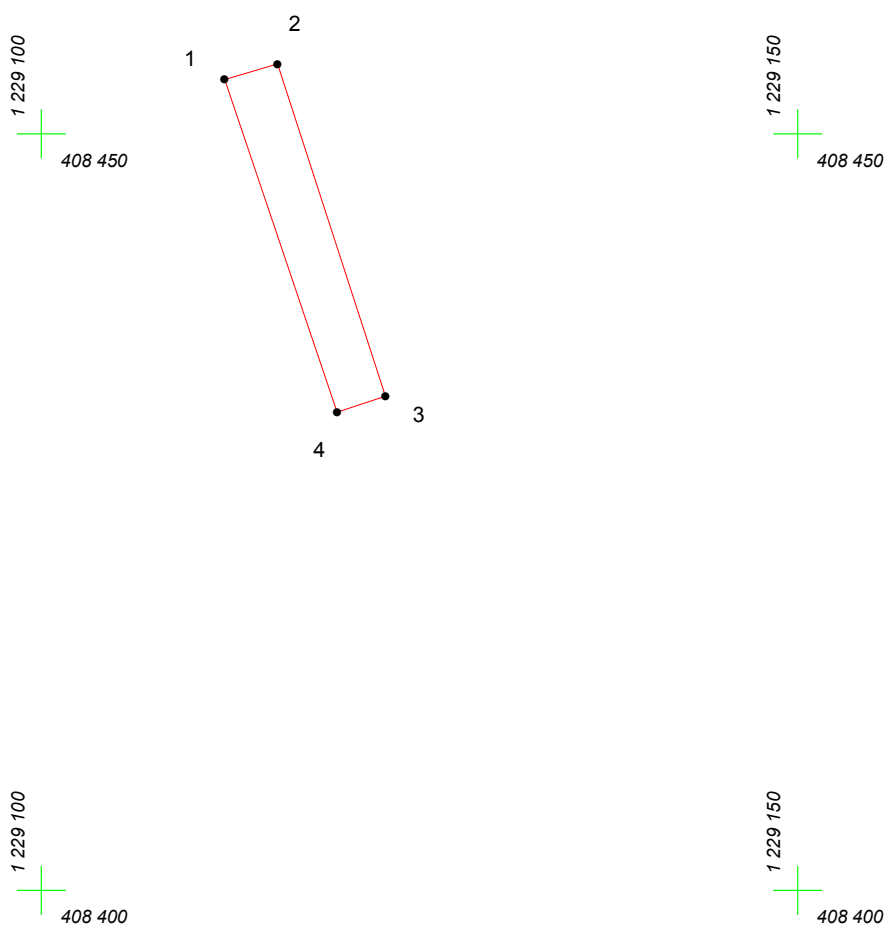

Адрес (местоположение): г. Чебоксары, ул. Шмидта, дом 16

Площадь участка: 0.0081 га (80.84 кв.м.)



Масштаб 1:500

Условные обозначения:

-  граница прилегающей территории
-  точка поворота границы и ее номер