


КАРТА (ПЛАН) ГРАНИЦ

Объект: Прилегающая территория №4 в микрорайоне №133

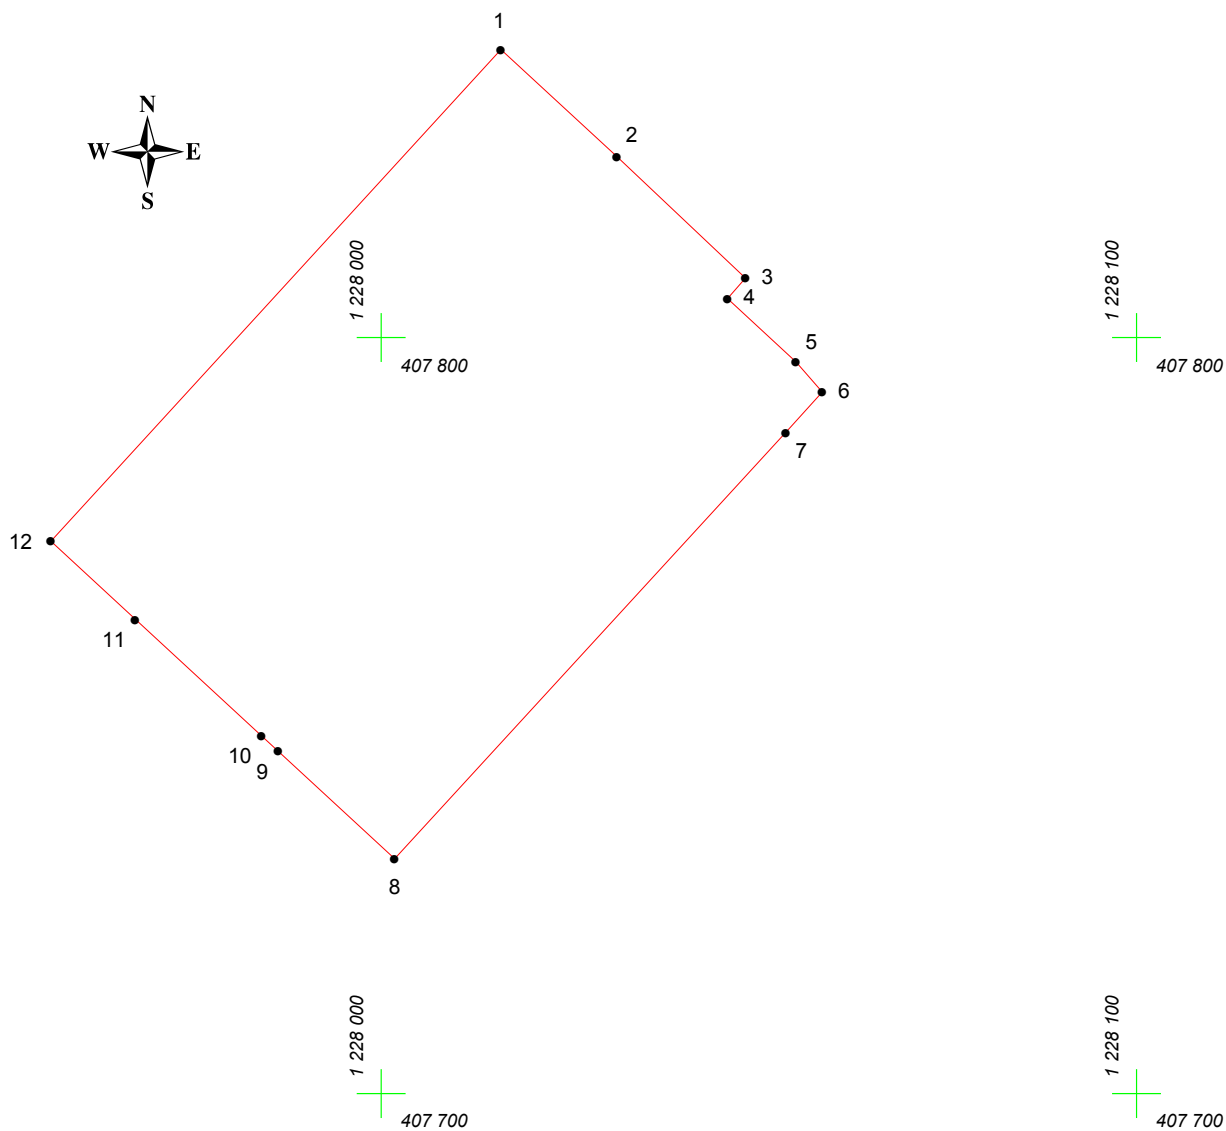

Адрес (местоположение): г. Чебоксары, ул. Энтузиастов, д. 15

Площадь участка: 0.5393 га (5393.14 кв.м.)



Масштаб 1:1000

Условные обозначения:

-  граница прилегающей территории
-  точка поворота границы и ее номер