


КАРТА (ПЛАН) ГРАНИЦ

Объект: Прилегающая территория №12 в микрорайоне №87

Адрес (местоположение): г. Чебоксары, ул. Гражданская, дом 14

Площадь участка: 0.0334 га (334.24 кв.м.)

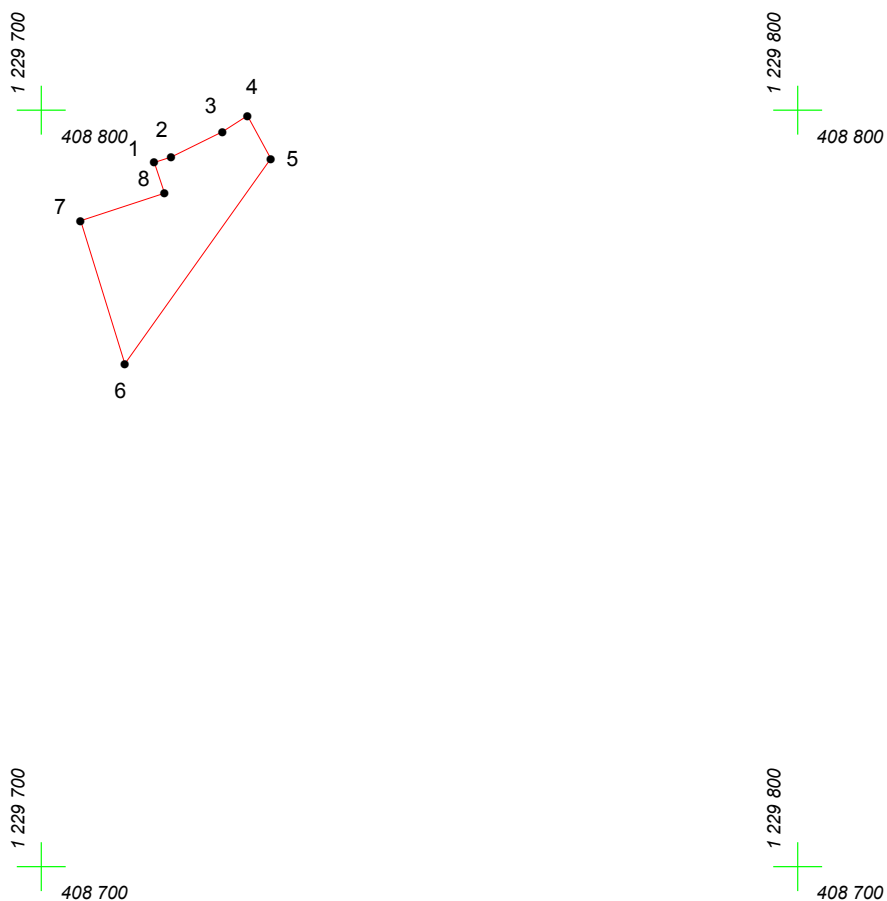

Масштаб 1:1000

Условные обозначения:

-  граница прилегающей территории
-  точка поворота границы и ее номер