



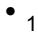
КАРТА (ПЛАН) ГРАНИЦ

Объект: Прилегающая территория №4 в микрорайоне №122
Адрес (местоположение): г. Чебоксары, ул. Спартака, дом 9а
Площадь участка: 0,0077 га (76.88 кв.м.)

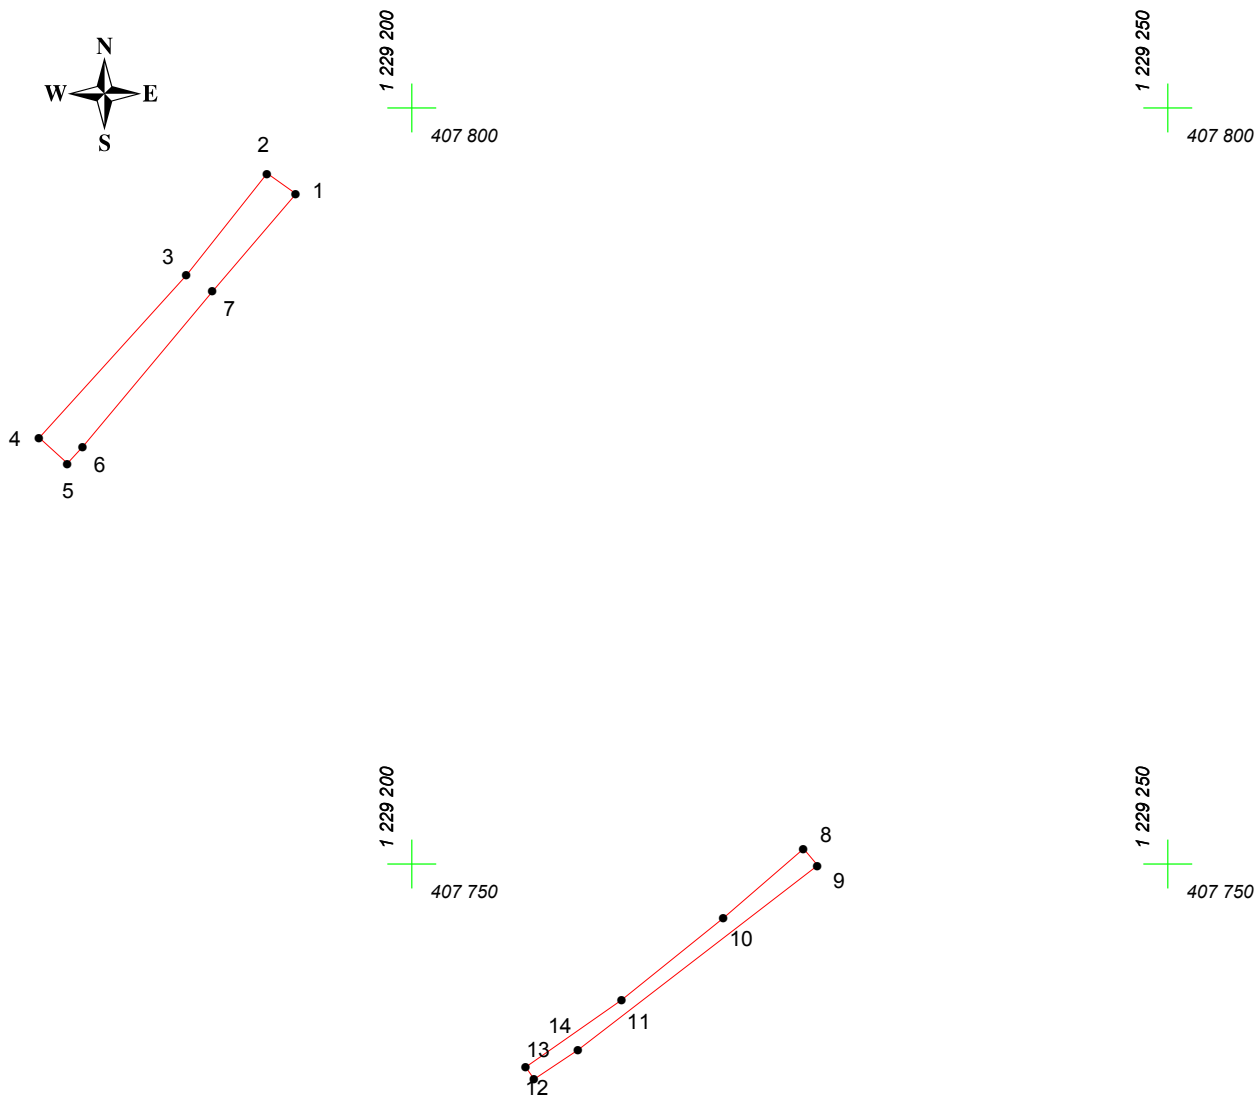

Масштаб 1:500

Условные обозначения:

-  граница прилегающей территории
-  точка поворота границы и ее номер