


КАРТА (ПЛАН) ГРАНИЦ

Объект: Прилегающая территория №11 в микрорайоне №123

Адрес (местоположение): г. Чебоксары, ул. Достоевского, дом 21

Площадь участка: 0,0072 га (71.64 кв.м.)

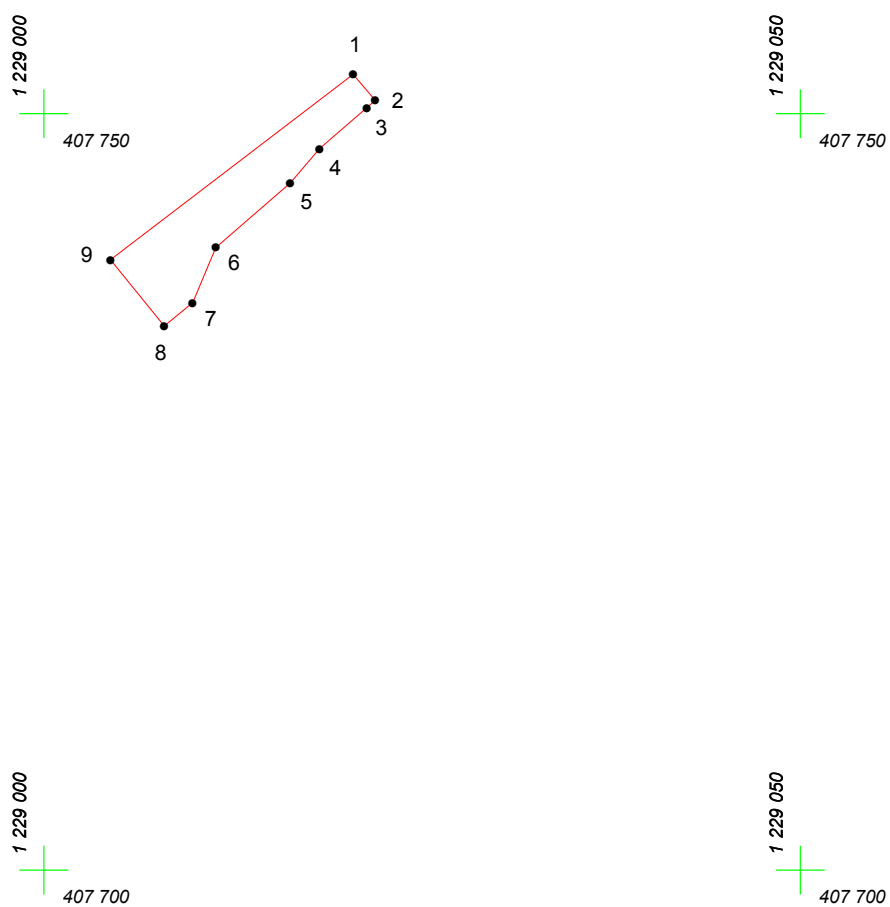

Масштаб 1:500

Условные обозначения:

-  граница прилегающей территории
-  точка поворота границы и ее номер