


КАРТА (ПЛАН) ГРАНИЦ

Объект: Прилегающая территория №39 в микрорайоне №130

Адрес (местоположение): г. Чебоксары, ул. Грасиса, д. 2

Площадь участка: 0.1006 га (1006.15 кв.м.)

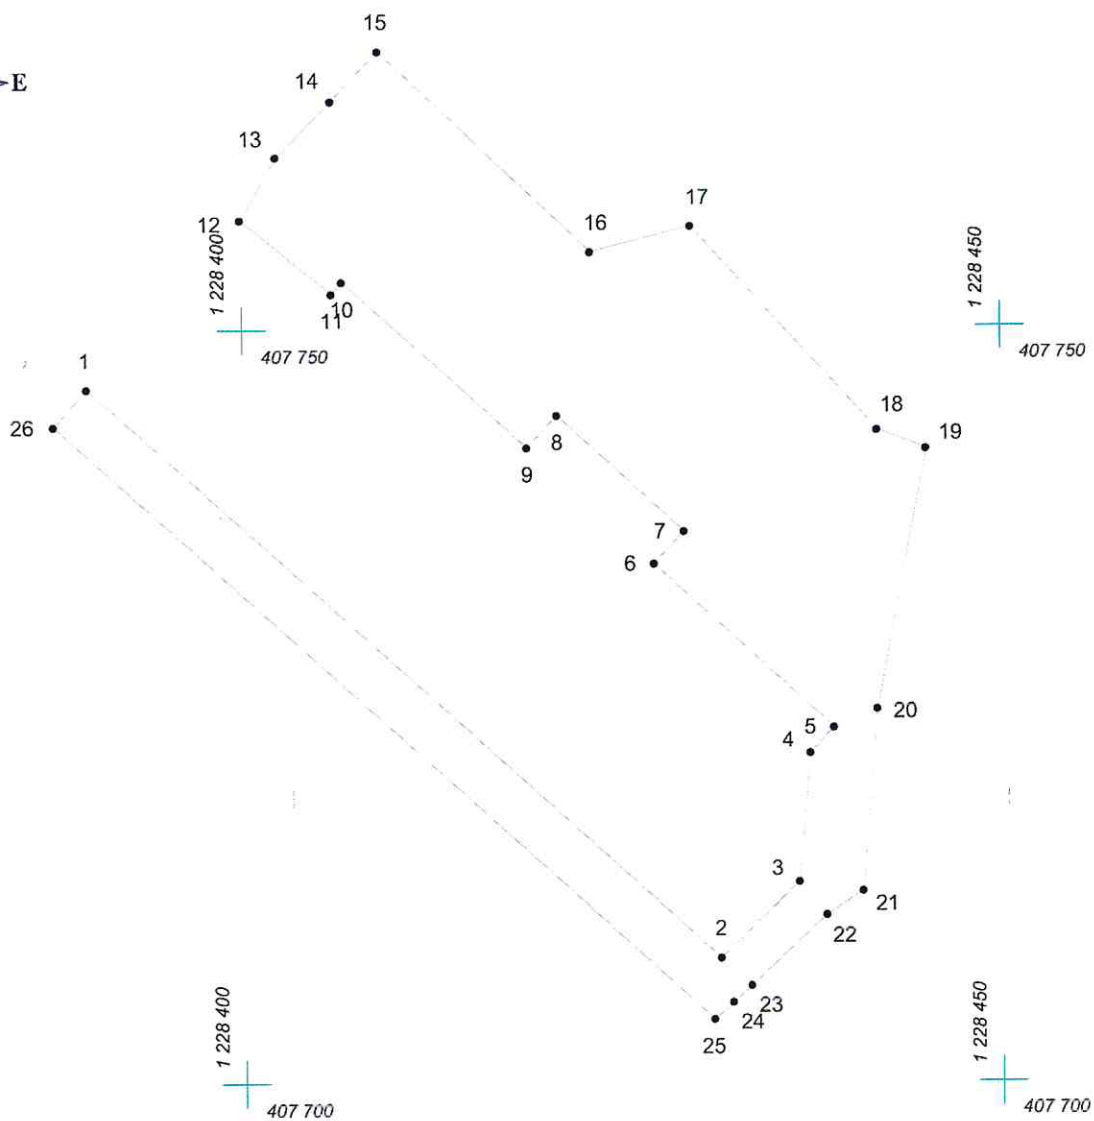

Масштаб 1:500

Условные обозначения:

- граница прилегающей территории
- 1 точка поворота границы и ее номер