


КАРТА (ПЛАН) ГРАНИЦ

Объект: Прилегающая территория №32 в микрорайоне №130
Адрес (местоположение): г. Чебоксары, ул. Энтузиастов, д. 7к2
Площадь участка: 0.2518 га (2517.63 кв.м.)

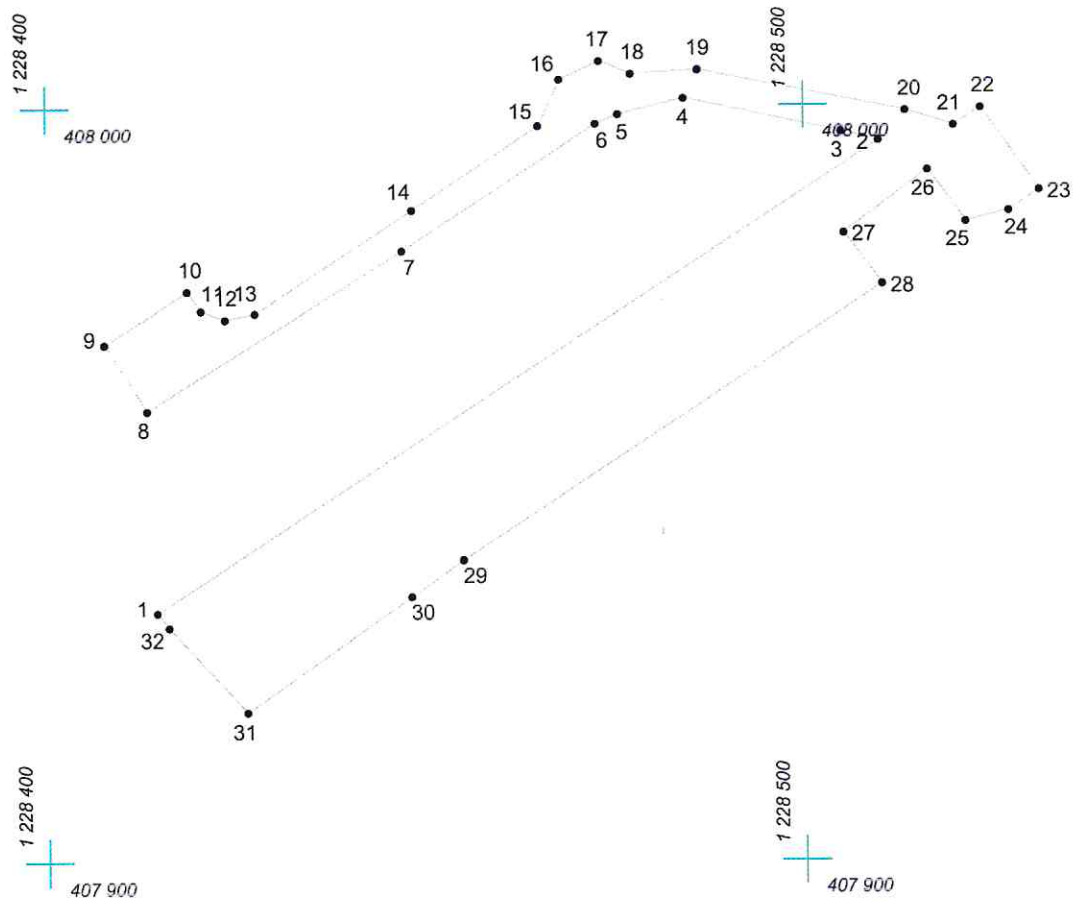

Масштаб 1:1000

Условные обозначения:

- граница прилегающей территории
- 1 точка поворота границы и ее номер