


КАРТА (ПЛАН) ГРАНИЦ

Объект: Прилегающая территория №38 в микрорайоне №130
Адрес (местоположение): г. Чебоксары, ул. Гражданская, д. 52
Площадь участка: 0.3819 га (3819.42 кв.м.)

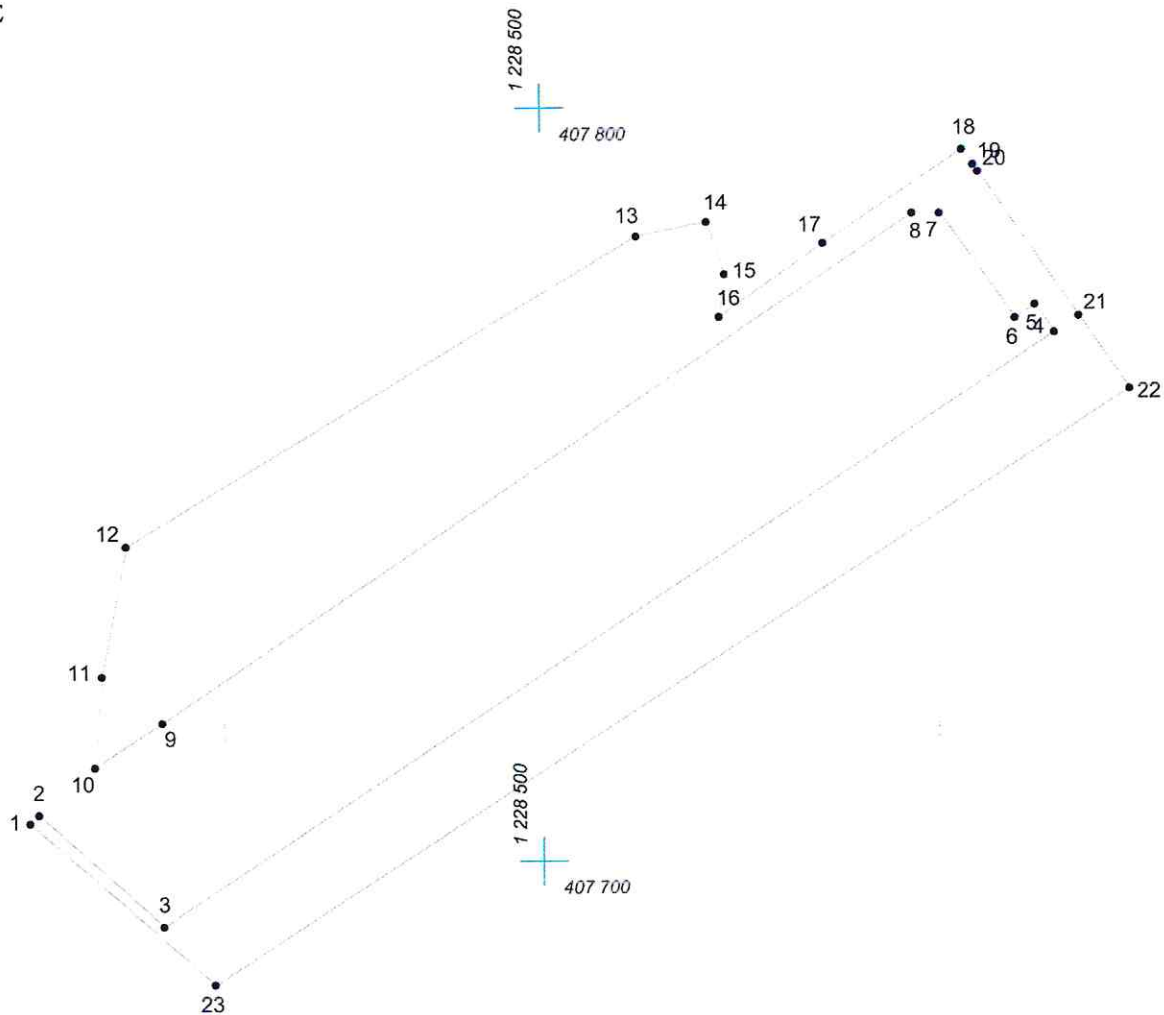

Масштаб 1:1000

Условные обозначения:

- граница прилегающей территории
- 1 точка поворота границы и ее номер