


# КАРТА (ПЛАН) ГРАНИЦ

Объект: Прилегающая территория №4 в микрорайоне №94

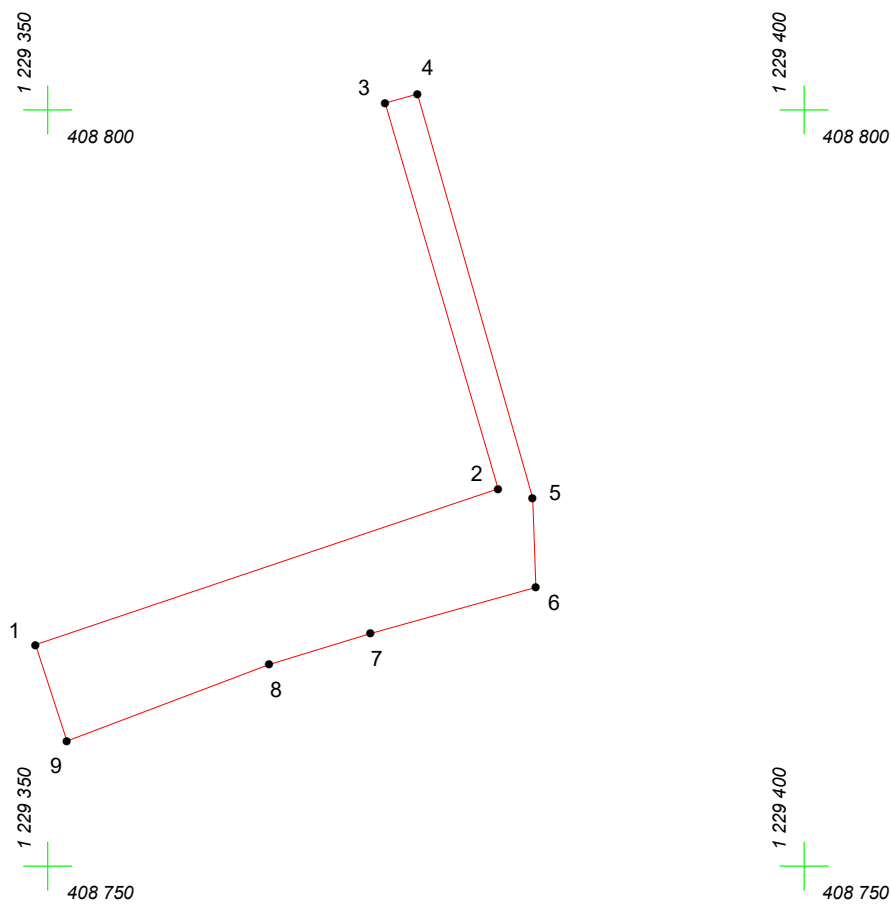

Адрес (местоположение): г. Чебоксары, ул. Куйбышева, дом 40

Площадь участка: 0,0274 га (274.3 кв.м.)



Масштаб 1:500

### Условные обозначения:

-  граница прилегающей территории
-  точка поворота границы и ее номер