


КАРТА (ПЛАН) ГРАНИЦ

Объект: Прилегающая территория №6 в микрорайоне №107

Адрес (местоположение): г. Чебоксары, ул. Тельмана, дом 61

Площадь участка: 0.0080 га (79.96 кв.м.)

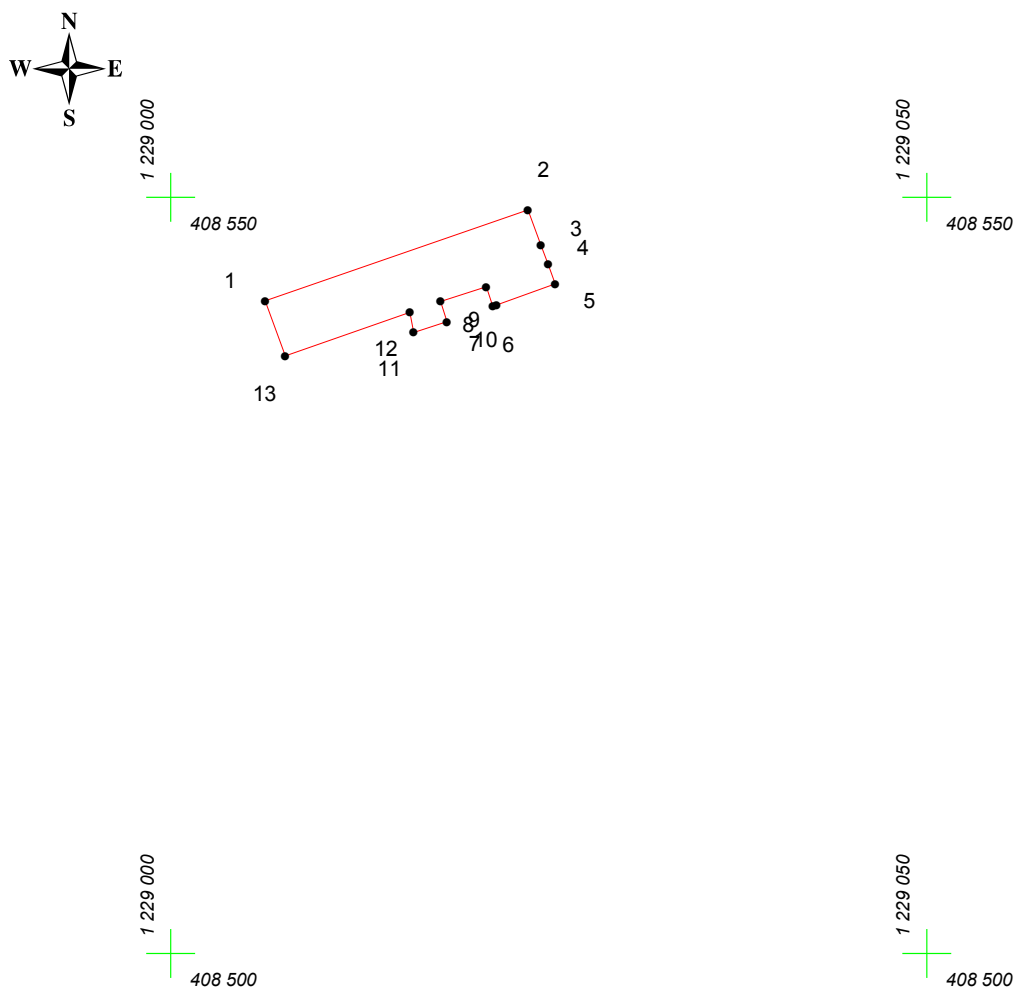

Масштаб 1:500

Условные обозначения:

- граница прилегающей территории
- 1 точка поворота границы и ее номер