


КАРТА (ПЛАН) ГРАНИЦ

Объект: Прилегающая территория №10 в микрорайоне №135

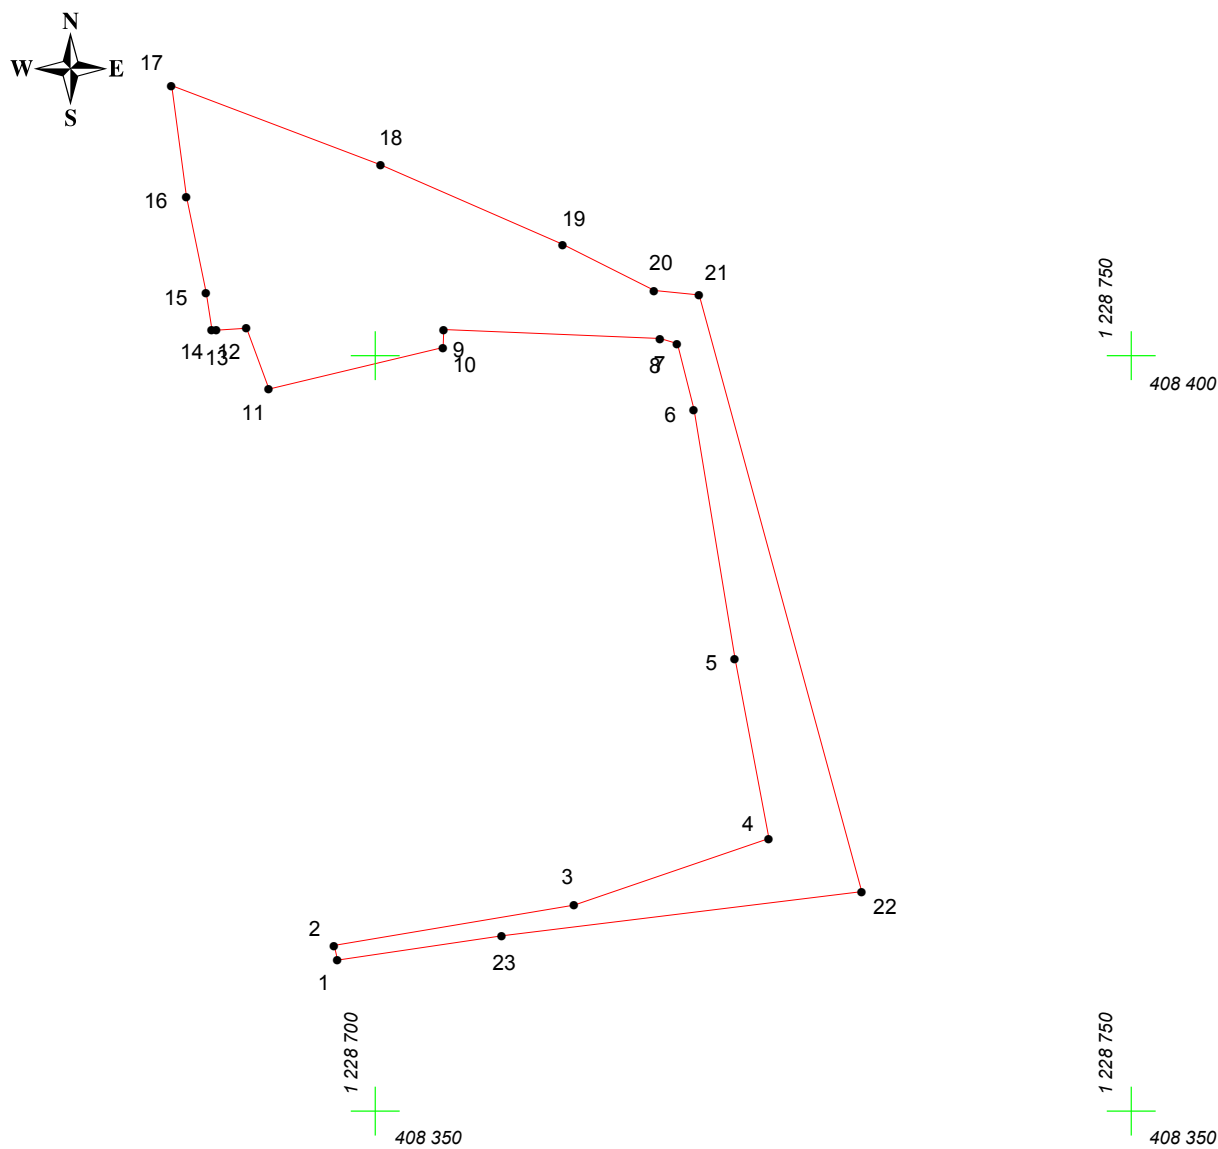

Адрес (местоположение): г. Чебоксары, ул. Тельмана, дом 91

Площадь участка: 0.0537 га (537.33 кв.м.)



Масштаб 1:500

Условные обозначения:

-  граница прилегающей территории
-  точка поворота границы и ее номер