


# КАРТА (ПЛАН) ГРАНИЦ

Объект: Прилегающая территория №20 в микрорайоне №109

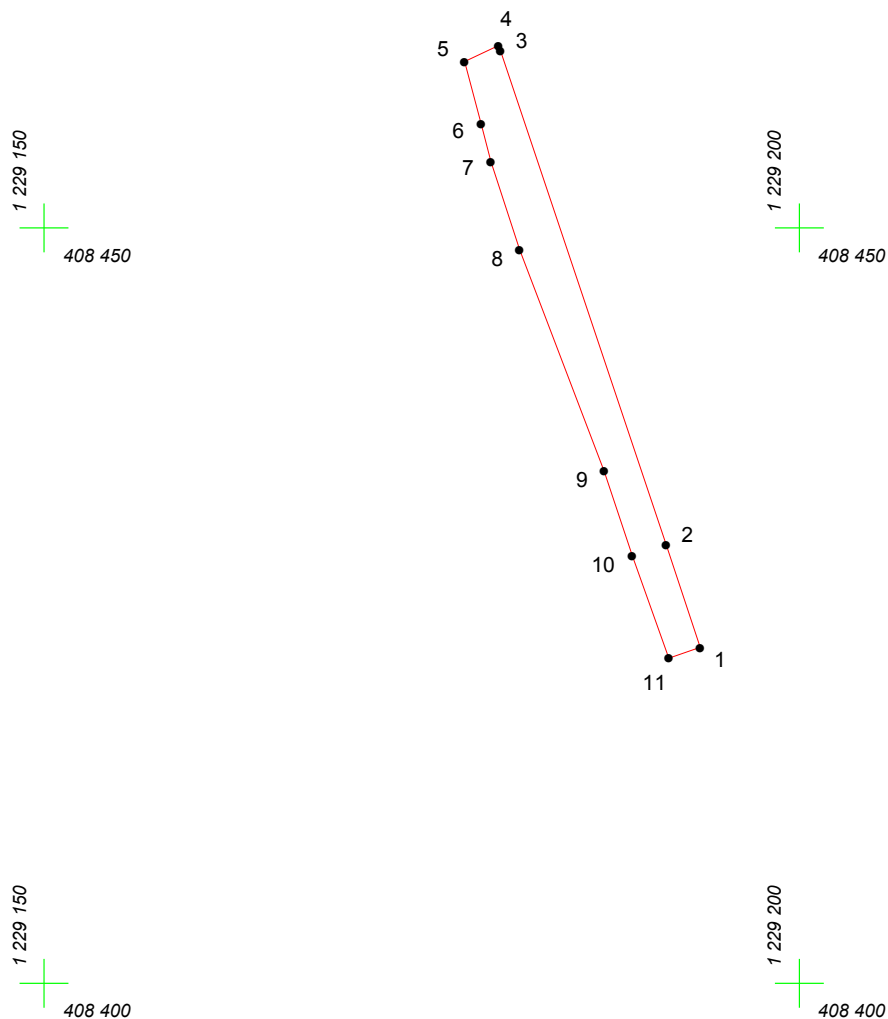

Адрес (местоположение): г. Чебоксары, ул. Некрасова, дом 20

Площадь участка: 0.0108 га (108.24 кв.м.)



Масштаб 1:500

## Условные обозначения:

-  граница прилегающей территории
-  точка поворота границы и ее номер