




КАРТА (ПЛАН) ГРАНИЦ

Объект: Прилегающая территория №5 в микрорайоне №117
Адрес (местоположение): г. Чебоксары, ул. Толстого, дом 12
Площадь участка: 0,0068 га (67.98 кв.м.)

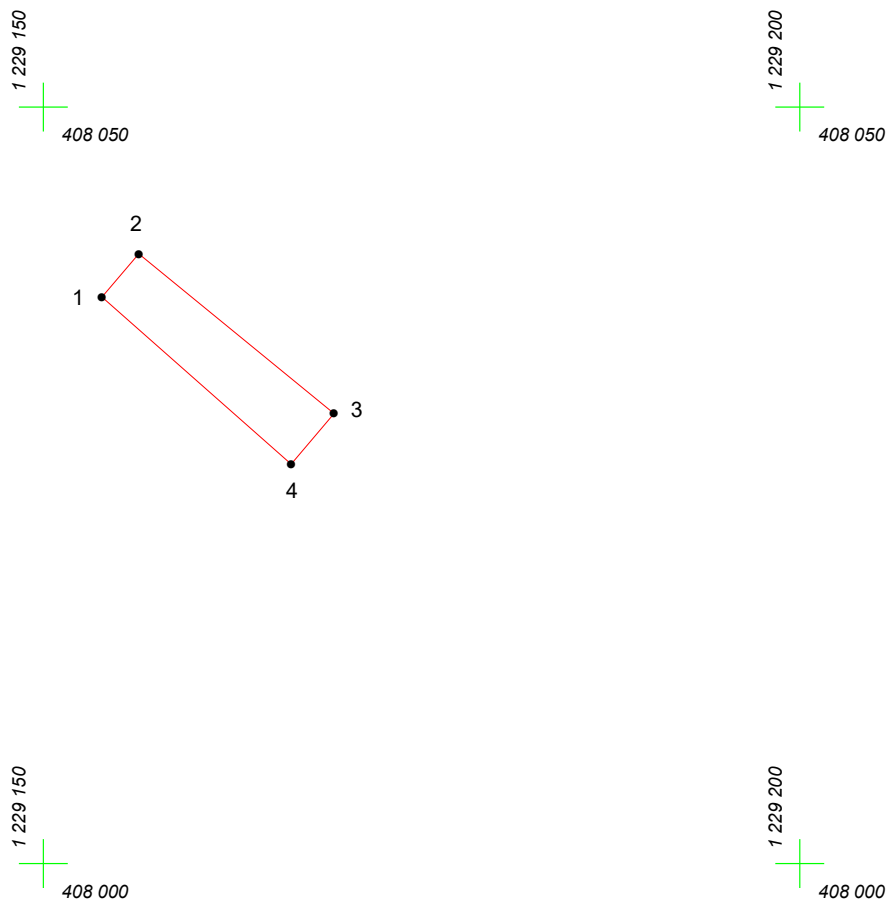

Масштаб 1:500

Условные обозначения:

-  граница прилегающей территории
-  точка поворота границы и ее номер