

КАРТА (ПЛАН) ГРАНИЦ

Объект: Прилегающая территория №6 в микрорайоне №115

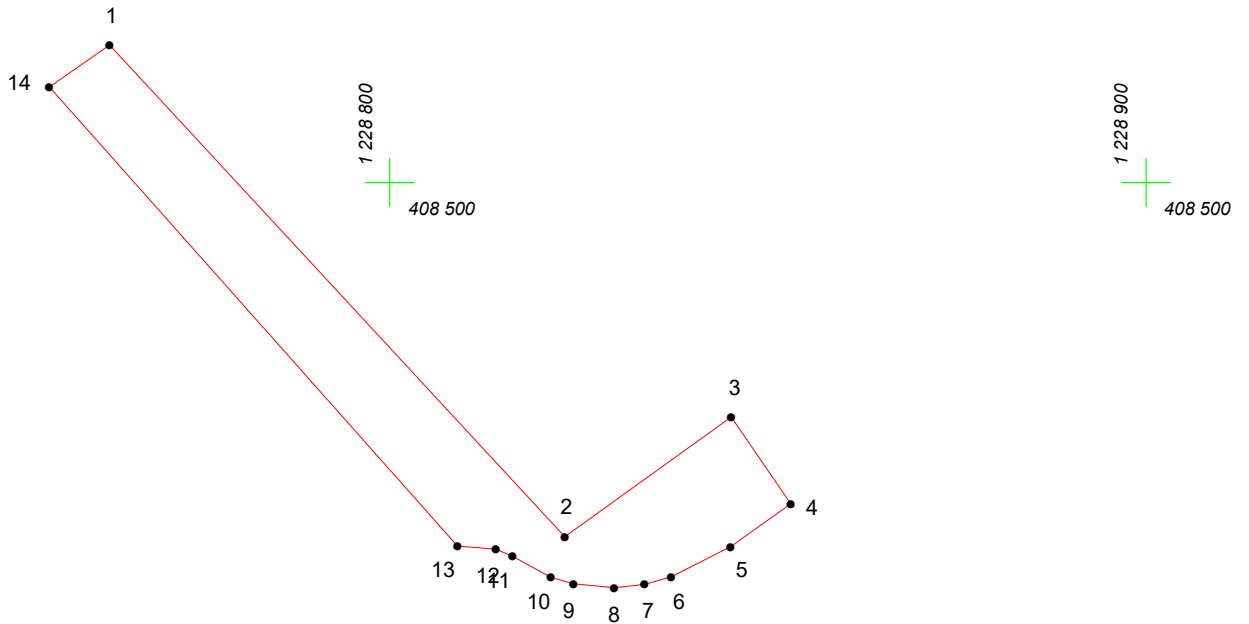
Адрес (местоположение): г. Чебоксары, ул. Тельмана

Площадь участка: 0,128 га (1279.76 кв.м.)





1 228 800
408 600

1 228 900
408 600



Масштаб 1:1000

Условные обозначения:

-  граница прилегающей территории
-  точка поворота границы и ее номер