


КАРТА (ПЛАН) ГРАНИЦ

Объект: Прилегающая территория №7 в микрорайоне №92
Адрес (местоположение): г. Чебоксары, ул. Добролюбова, дом 16
Площадь участка: 0,0111 га (110.85 кв.м.)

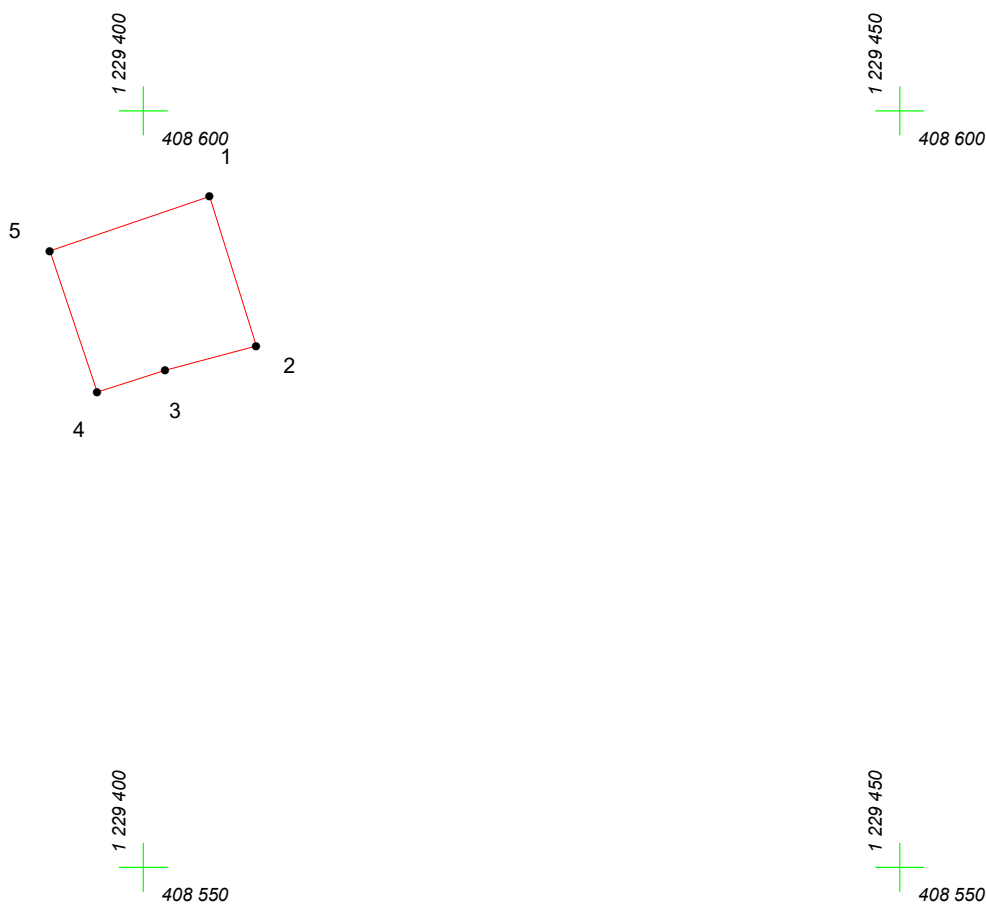

Масштаб 1:500

Условные обозначения:

- граница прилегающей территории
- 1 точка поворота границы и ее номер