


КАРТА (ПЛАН) ГРАНИЦ

Объект: Прилегающая территория №18 в микрорайоне №130
Адрес (местоположение): г. Чебоксары, ул. Энтузиастов, д. 3к1
Площадь участка: 0.0873 га (872.54 кв.м.)

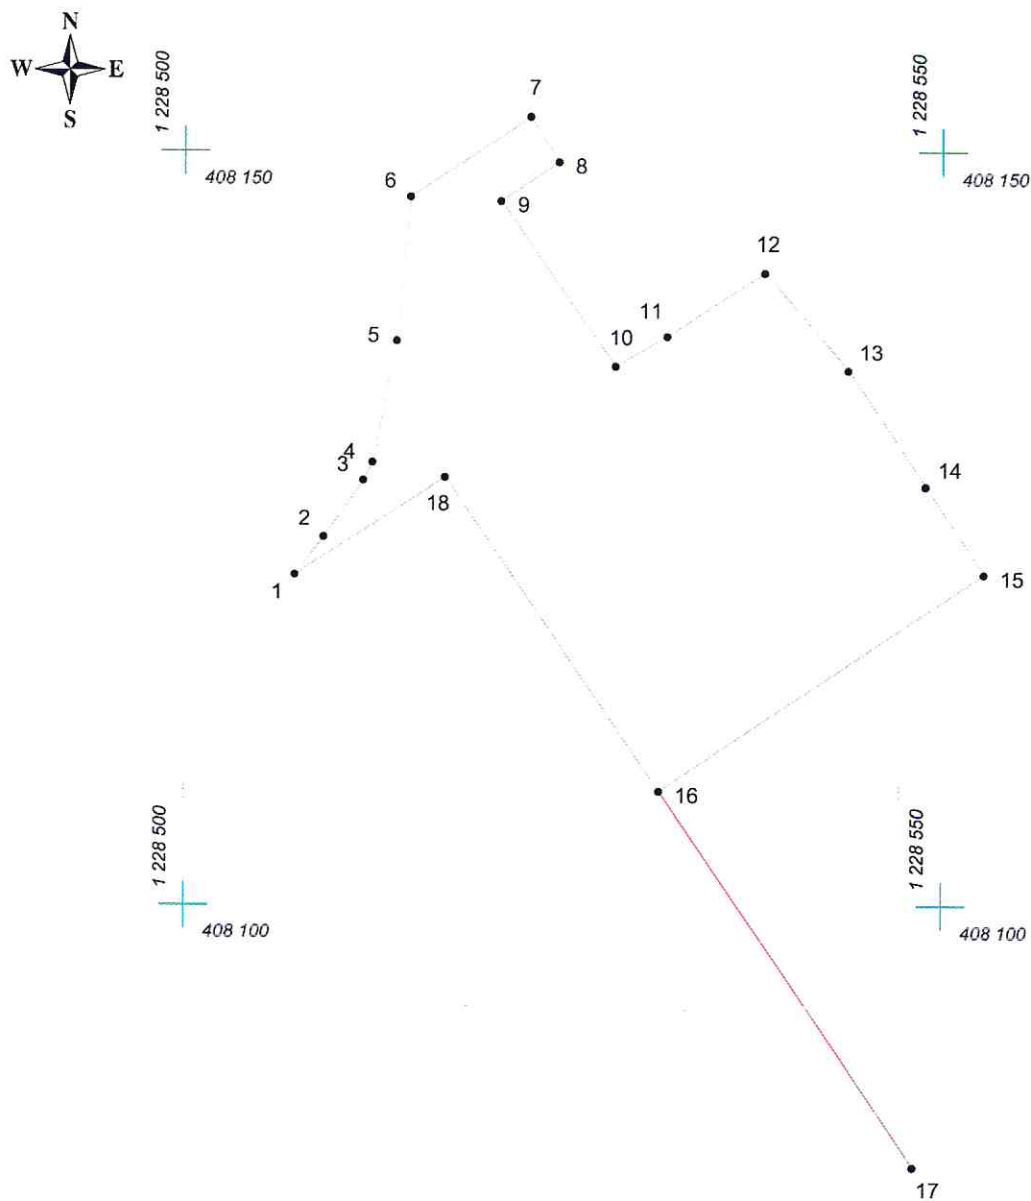

Масштаб 1:500

Условные обозначения:

- граница прилегающей территории
- 1 точка поворота границы и ее номер