


# КАРТА (ПЛАН) ГРАНИЦ

Объект: Прилегающая территория №11 в микрорайоне №106

Адрес (местоположение): г. Чебоксары, ул. Тельмана, дом 70

Площадь участка: 0.0259 га (259.19 кв.м.)

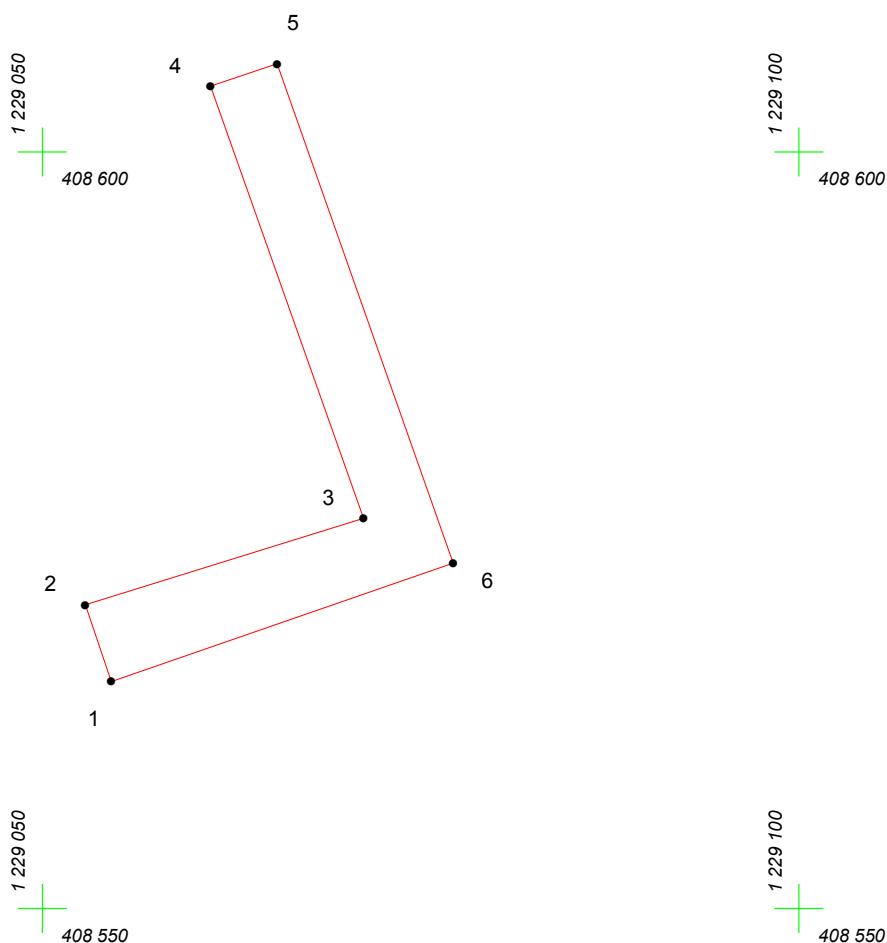

Масштаб 1:500

## Условные обозначения:

-  граница прилегающей территории
-  точка поворота границы и ее номер