


# КАРТА (ПЛАН) ГРАНИЦ

Объект: Прилегающая территория №31 в микрорайоне №128

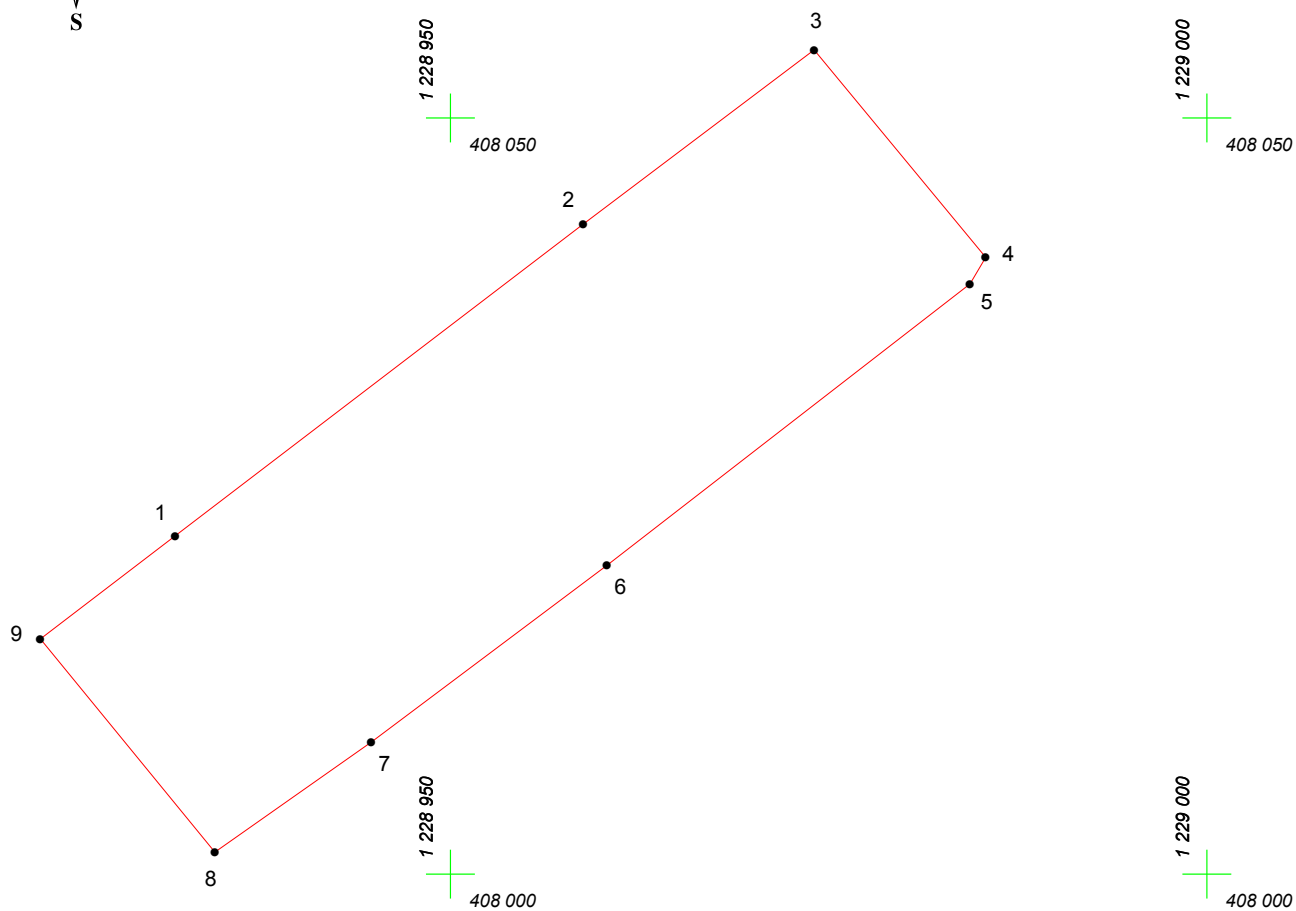

Адрес (местоположение): г. Чебоксары, ул. Гражданская, дом 42

Площадь участка: 0.1202 га (1201.79 кв.м.)



Масштаб 1:500

## Условные обозначения:

-  граница прилегающей территории
-  точка поворота границы и ее номер