
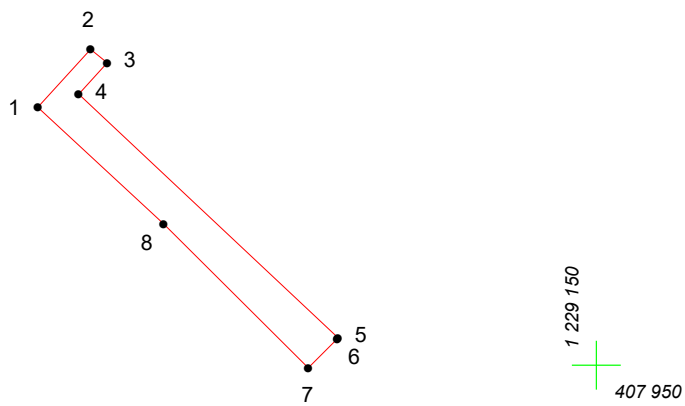
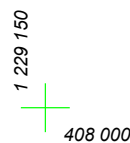


# КАРТА (ПЛАН) ГРАНИЦ

Объект: Прилегающая территория №23 в микрорайоне №117

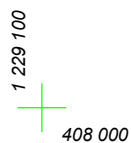

Адрес (местоположение): г. Чебоксары, ул. Ломоносова, дом 11

Площадь участка: 0,0067 га (66.87 кв.м.)



Масштаб 1:500

## Условные обозначения:

-  граница прилегающей территории
-  точка поворота границы и ее номер