


КАРТА (ПЛАН) ГРАНИЦ

Объект: Прилегающая территория №42 в микрорайоне №129

Адрес (местоположение): г. Чебоксары, ул. Лермонтова, дом 60

Площадь участка: 0,0585 га (585.18 кв.м.)

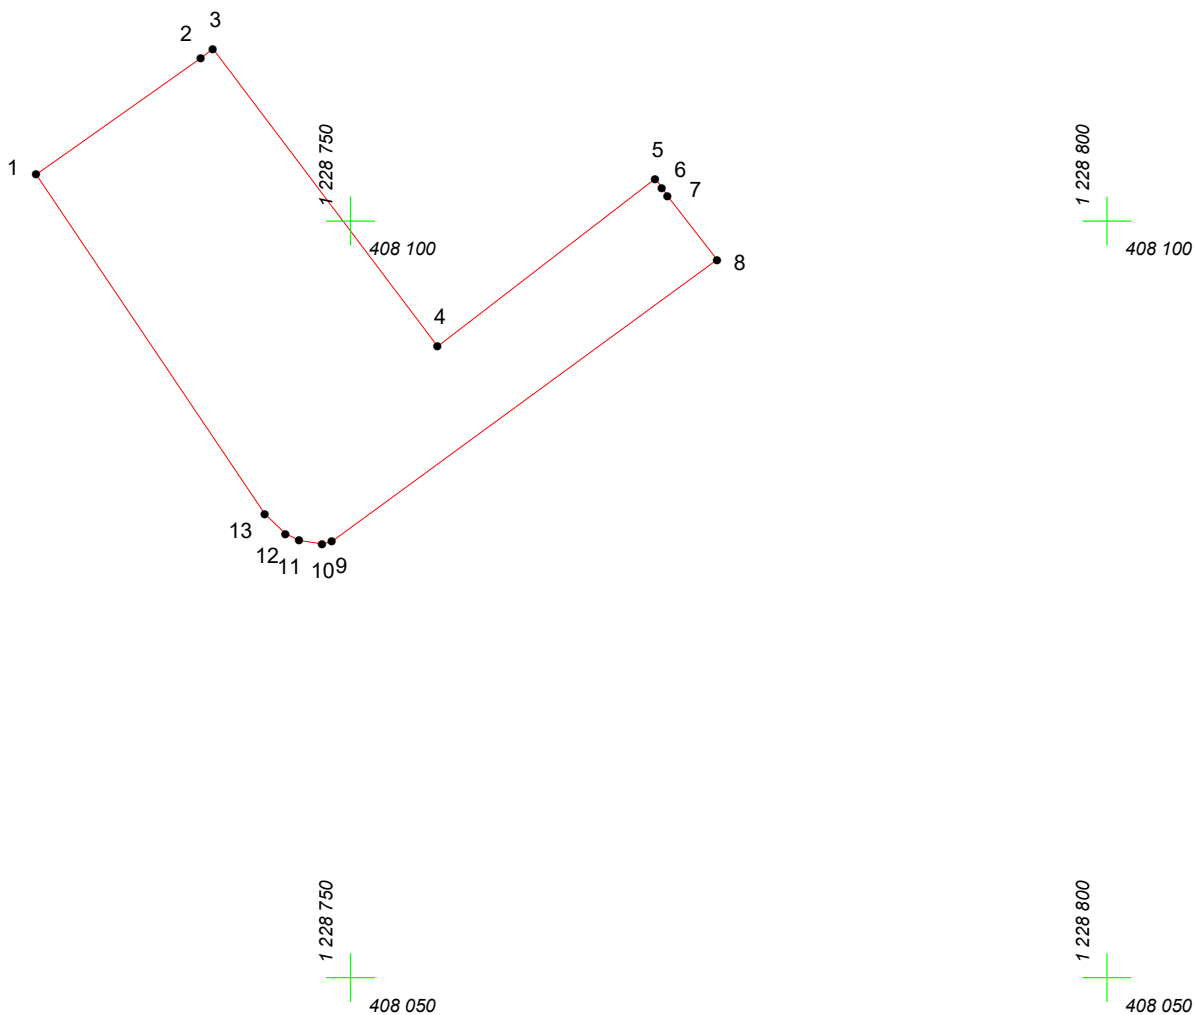

Масштаб 1:500

Условные обозначения:

-  граница прилегающей территории
-  точка поворота границы и ее номер