


КАРТА (ПЛАН) ГРАНИЦ

Объект: Прилегающая территория №1 в микрорайоне №110

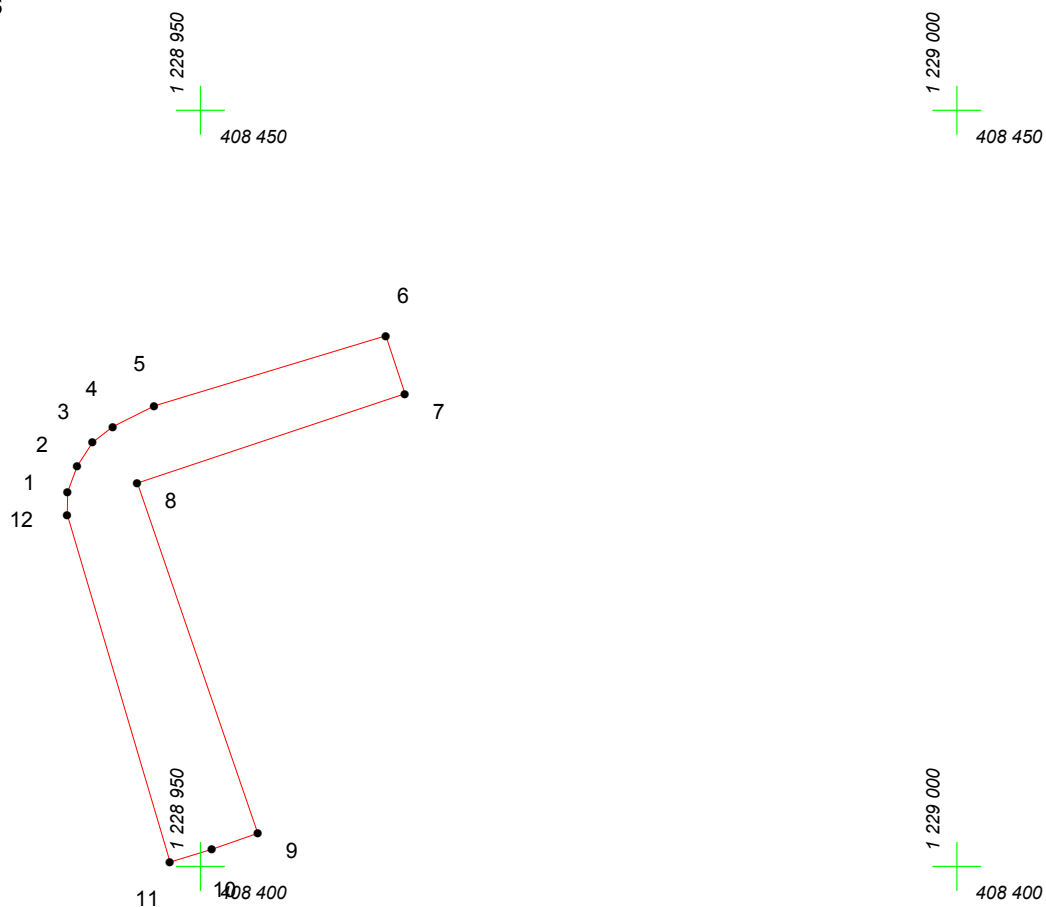

Адрес (местоположение): г. Чебоксары, ул. Добролюбова, дом 49/15

Площадь участка: 0.0230 га (229.78 кв.м.)



Масштаб 1:500

Условные обозначения:

-  граница прилегающей территории
-  точка поворота границы и ее номер