


КАРТА (ПЛАН) ГРАНИЦ

Объект: Прилегающая территория №15 в микрорайоне №120
Адрес (местоположение): г. Чебоксары, ул. Достоевского, дом 12
Площадь участка: 0.0174 га (174.17 кв.м.)

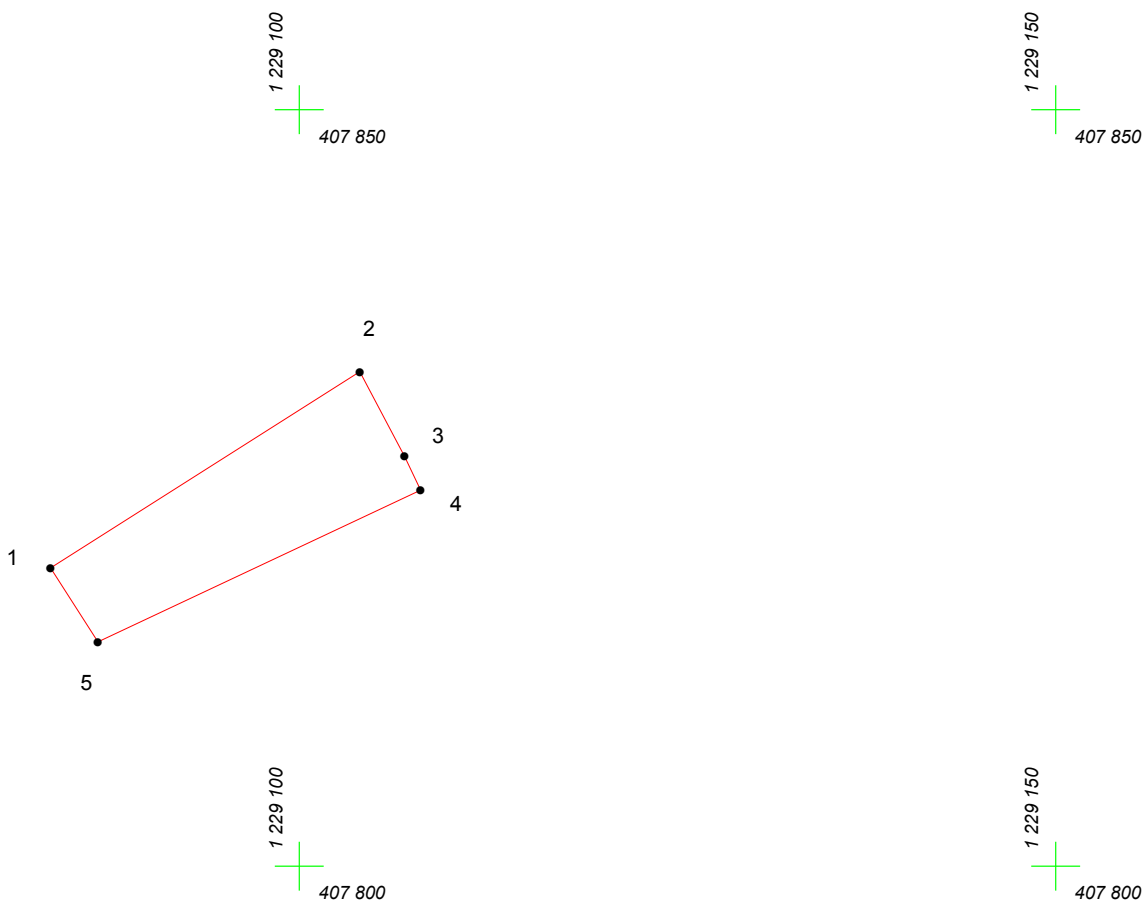

Масштаб 1:500

Условные обозначения:

-  граница прилегающей территории
-  точка поворота границы и ее номер