


КАРТА (ПЛАН) ГРАНИЦ

Объект: Прилегающая территория №4 в микрорайоне №123

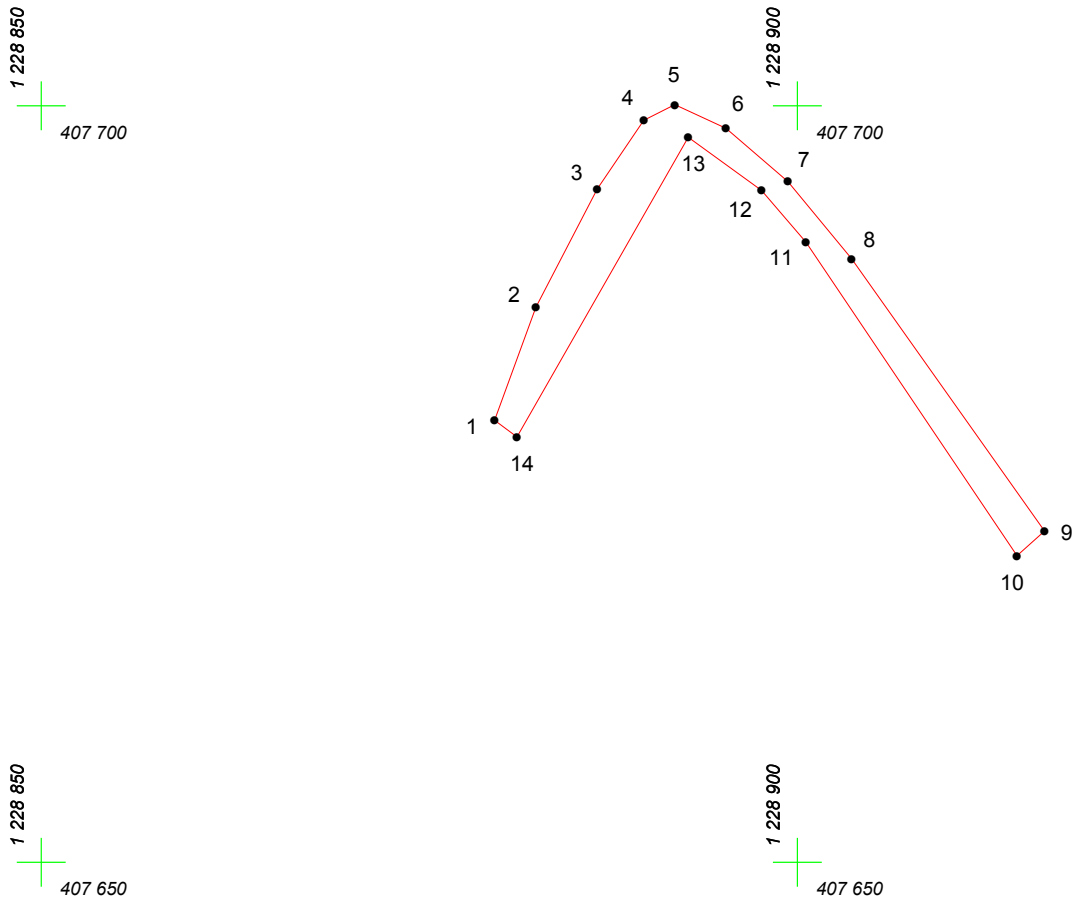

Адрес (местоположение): г. Чебоксары, ул. Седова, дом 12

Площадь участка: 0,0143 га (143.35 кв.м.)



Масштаб 1:500

Условные обозначения:

-  граница прилегающей территории
-  точка поворота границы и ее номер