
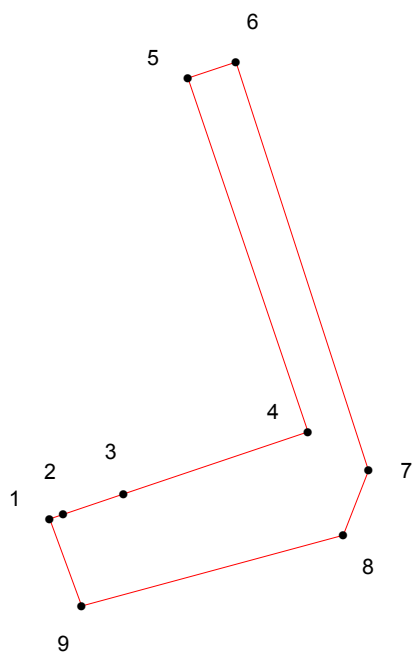
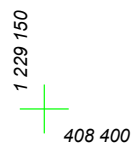
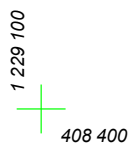
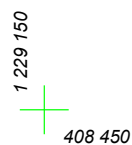


КАРТА (ПЛАН) ГРАНИЦ

Объект: Прилегающая территория №14 в микрорайоне №110

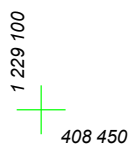

Адрес (местоположение): г. Чебоксары, ул. Некрасова, дом 32

Площадь участка: 0.0215 га (214.73 кв.м.)



Масштаб 1:500

Условные обозначения:

-  граница прилегающей территории
-  точка поворота границы и ее номер